


Выноска

Схема расположения земельного участка на кадастровом плане территории

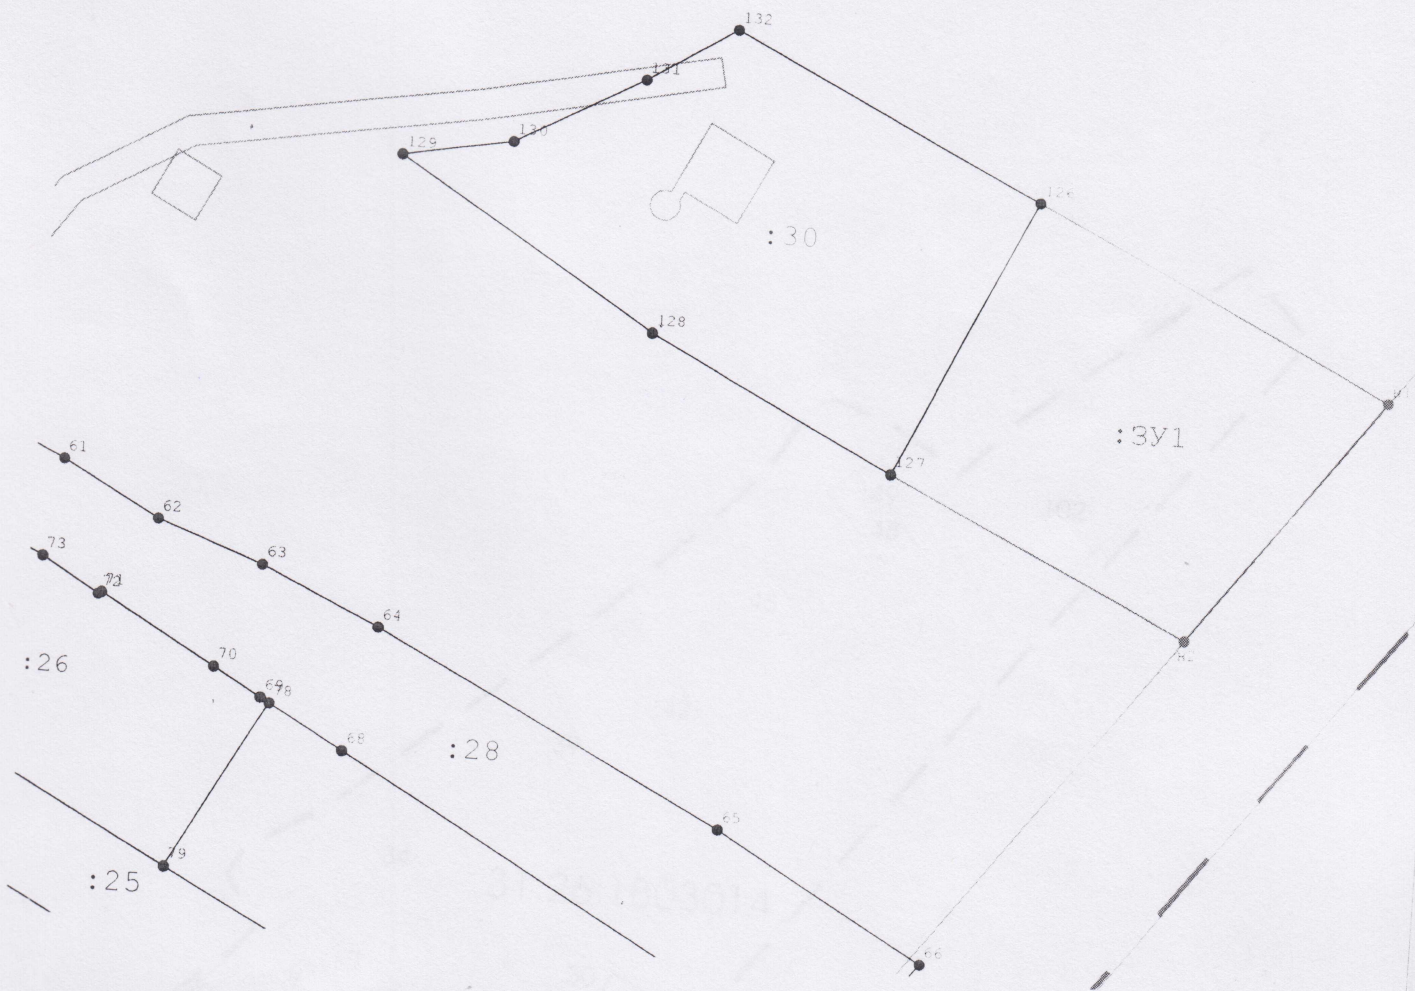

Масштаб 1:500

- Существующая часть границы земельных участков, имеющих в ГКН
- Вновь образованная часть границы, сведения о которой достаточны для определения ее местоположения
- Граница кадастрового квартала
- 31:26:1803014 Кадастровый квартал
- Характерная точка земельного участка, внесенной в ГКН
- Характерная точка земельного участка
- 1 Обозначения характерной точки земельного участка, внесенной в ГКН
- н1 Обозначения вновь образованной характерной точки земельного участка