

(наименование документа об утверждении, включая наименования

Постановлением администрации

органов государственной власти или органов местного

Валуйского городского округа

самоуправления, принявших решение об утверждении схемы


или подписавших соглашение о перераспределении земельных участков)

от \_\_\_\_\_ № \_\_\_\_\_

### Схема расположения земельного участка на кадастровом плане территории

Условный земельного участка		31:27:0111002:ЗУ1	
Площадь земельного участка	300	м <sup>2</sup>	
Обозначение характерных точек границ	Координаты , м		
	X	Y	
1	2	3	
6	351137,74	2221296,18	
n10	351123,48	2221300,84	
n11	351117,27	2221281,83	
n12	351131,52	2221277,17	
6	351137,74	2221296,18	

# Схема расположения земельного участка на кадастровом плане территории

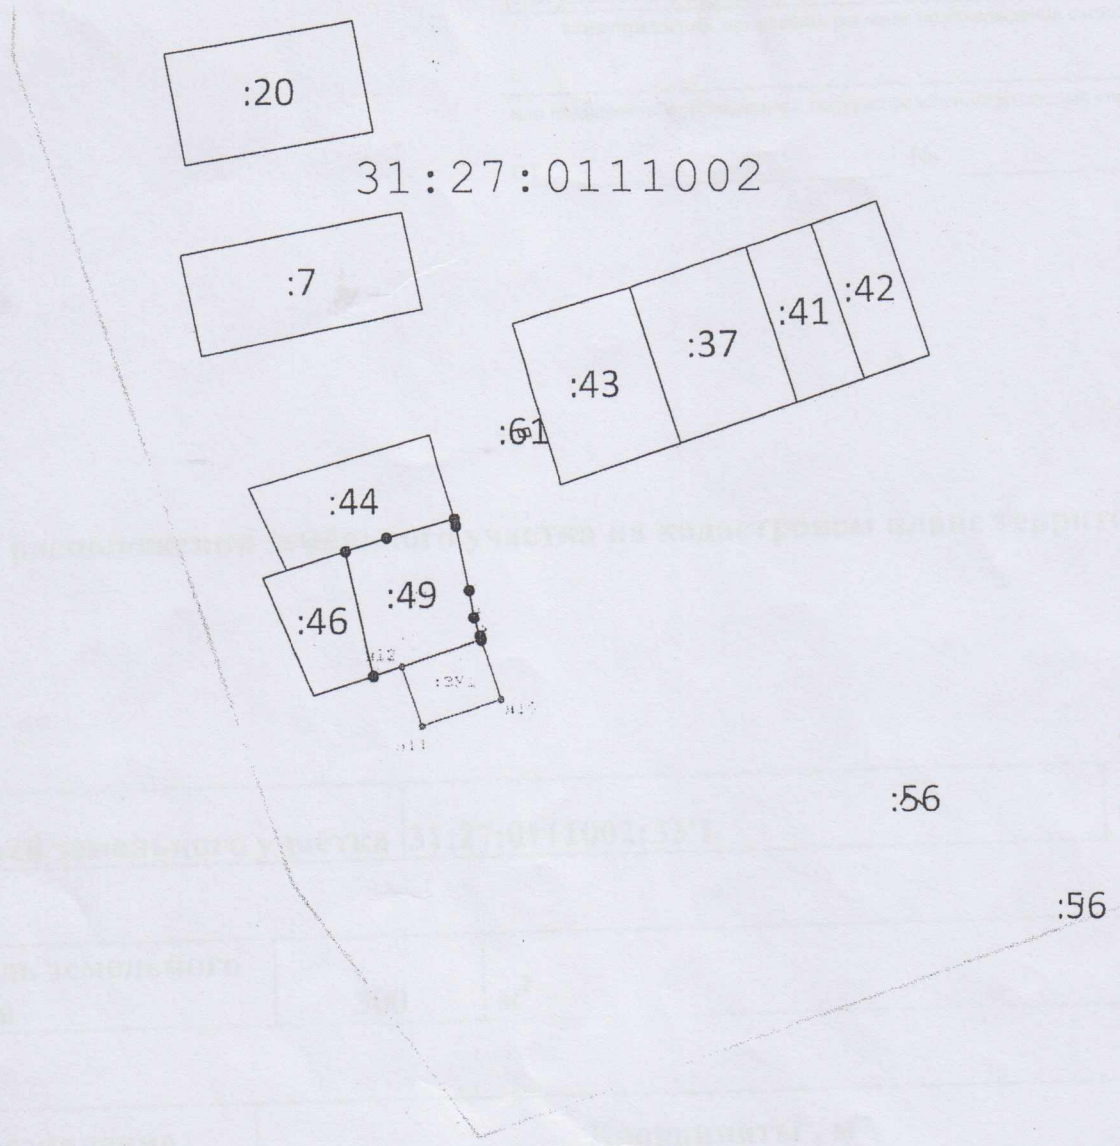

Масштаб 1:1000

**Условные обозначения:**

- n1 - характеристическая точка границы земельного участка
- граница образуемого земельного участка
- границы существующих земельных участков
- ..... граница кадастрового квартала
- - - граница зоны с особыми условиями использования территории

31:27:0507009- номер кадастрового квартала