

Утверждена

(наименование документа об утверждении, включая наименования

Постановлением администрации

органов государственной власти или органов местного

Валуйского городского округа

самоуправления, принявших решение об утверждении схемы

или подписавших соглашение о перераспределении земельных участков)


от _____

№ _____

Схема расположения земельного участка на кадастровом плане территории

Условный земельного участка		31:27:0302005:3У1	
Площадь земельного участка	1071	м ²	
Обозначение характерных точек границ	Координаты , м		
	X	Y	
1	2	3	
1	350276,34	2221429,77	
н1	350262,52	2221413,41	
н2	350224,46	2221445,82	
4	350238,29	2221462,18	
1	350276,34	2221429,77	

Схема расположения земельного участка на кадастровом плане территории

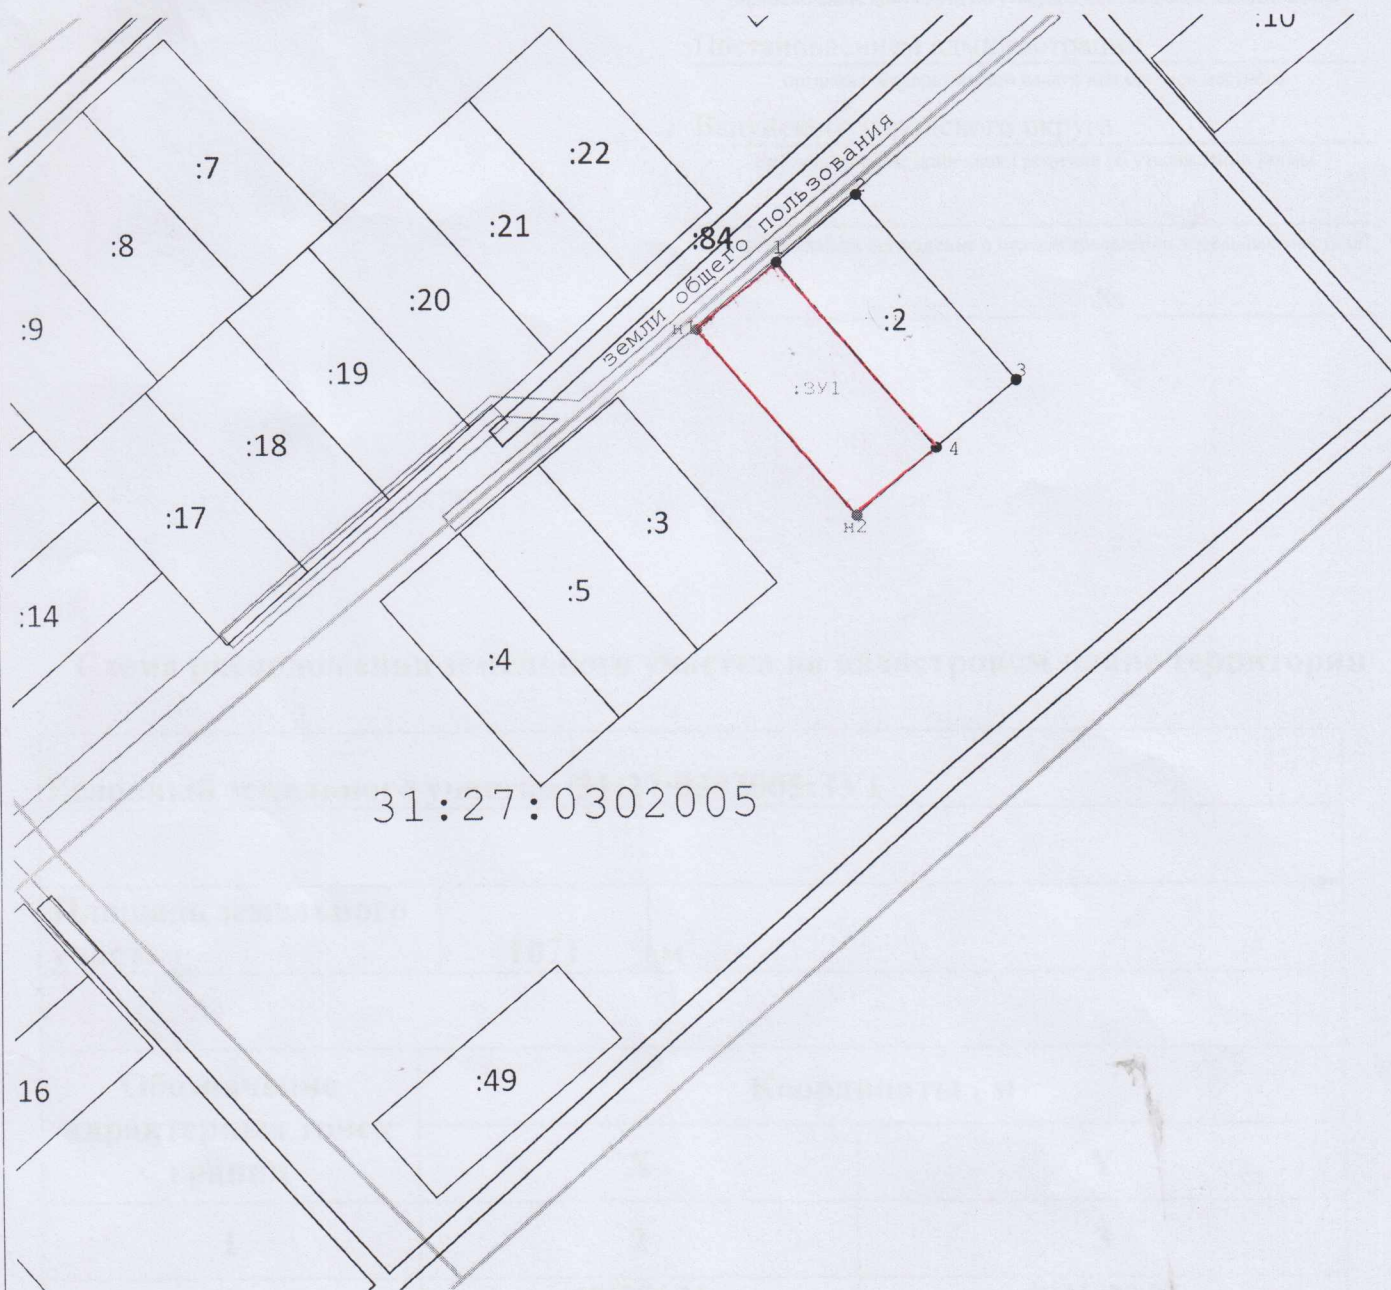

Масштаб 1:1500

Условные обозначения:

- n1 - характерная точка границы вновь образованного земельного участка
- l - характерная точка границы земельного участка
- (thin line) - граница образуемого земельного участка
- (medium line) - границы существующих земельных участков
- (thick line) - граница кадастрового квартала
- (dashed line) - граница зоны с особыми условиями использования территории

31:27:0302005 - номер кадастрового квартала

:3У1 - обозначение образуемого земельного участка