


Схема расположения земельного участка или земельных участков на кадастровом
плане территории

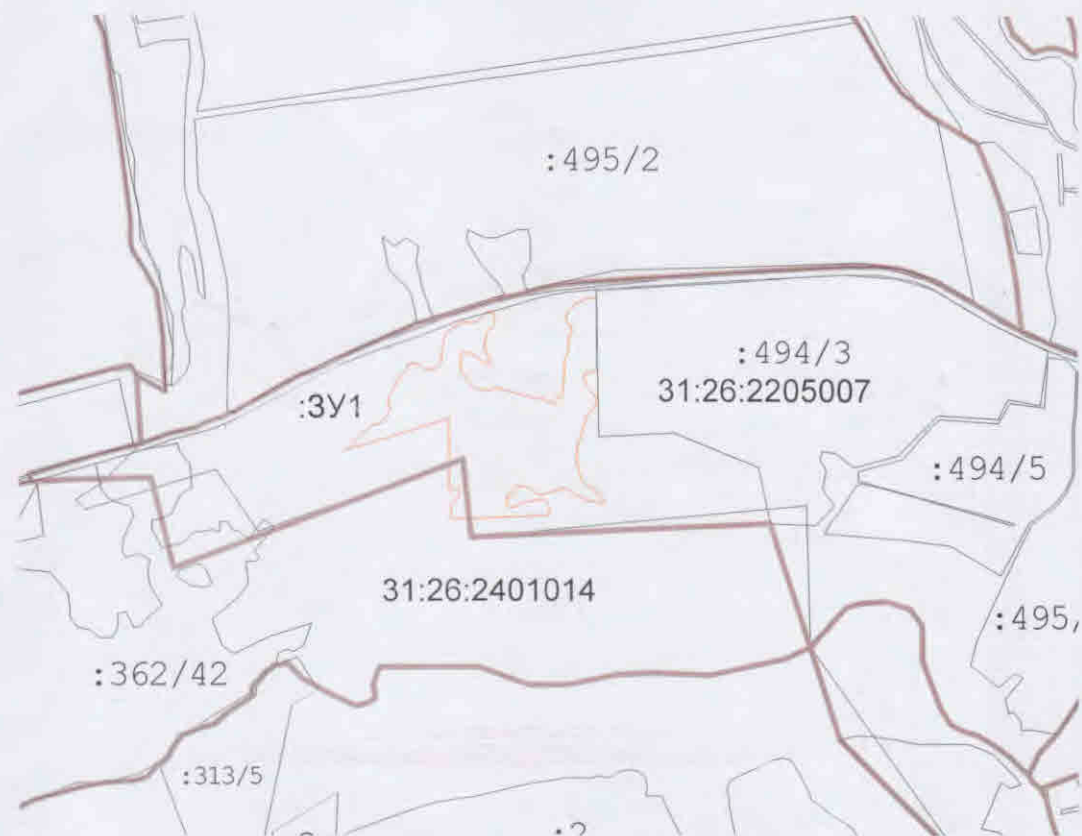

Масштаб 1: 20000

Условные обозначения:

31:26:2205007 - надпись номера кадастрового квартала

:3У1 - надпись кадастрового номера образуемого участка

— - границы земельных участков, установленные при проведении кадастровых работ

— - границы кадастровых кварталов

— - граница земельного участка, сведения о которой имеются в ЕГРН

:495/2 - кадастровый номер участка, сведения о границах которого имеются в ЕГРН