


Схема расположения земельного участка на кадастровом плане территории

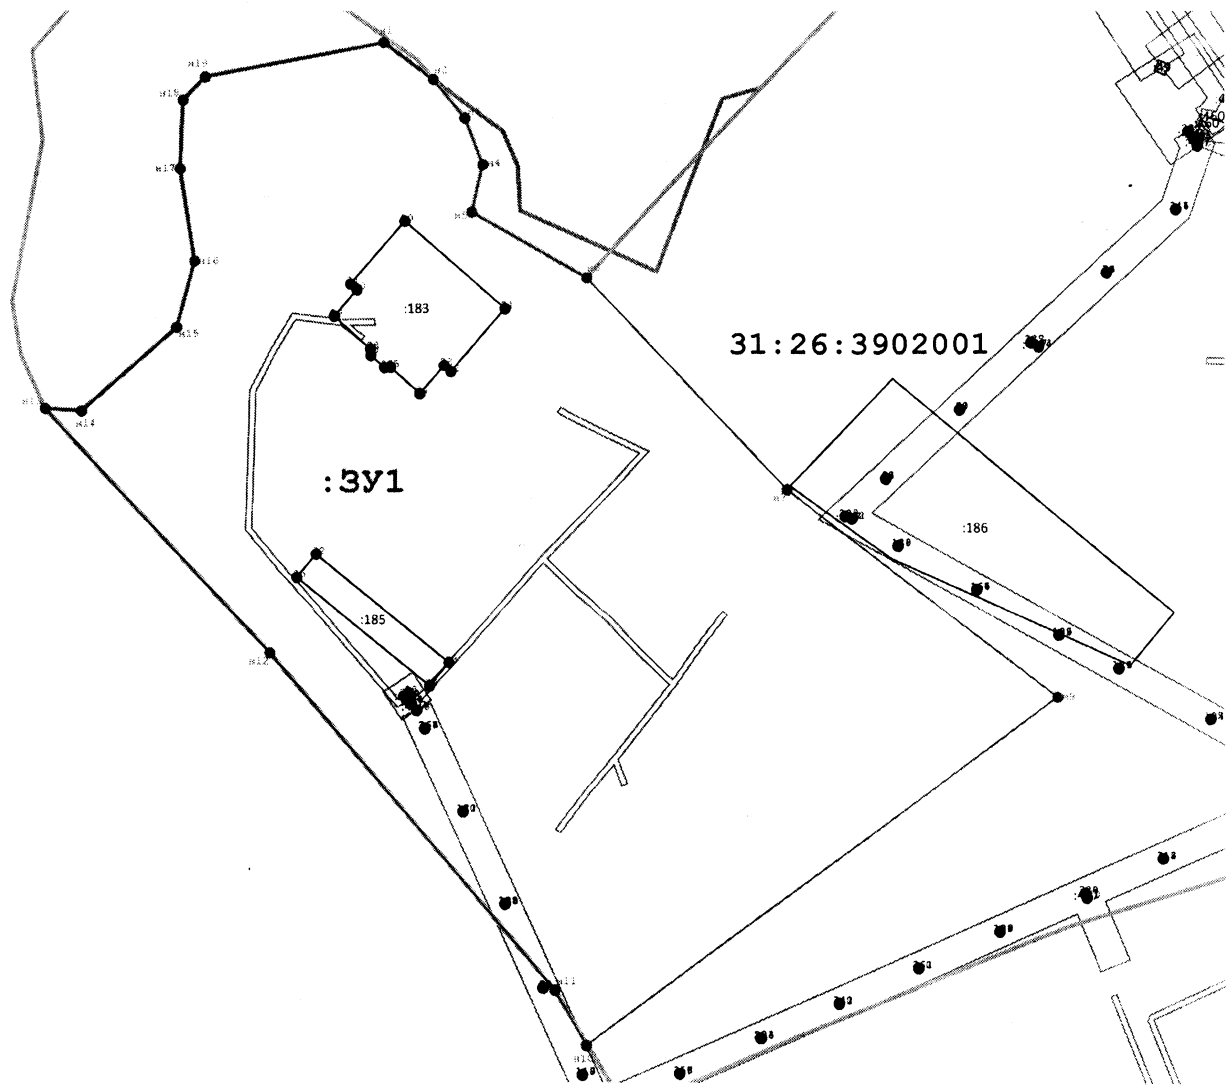

Масштаб 1:1500

Условные обозначения:

- н1 - характеристическая точка границы вновь образованного земельного участка
- л1 - характеристическая точка границы земельного участка
- (solid line) - граница образуемого земельного участка
- - - (dashed line) - границы существующих земельных участков
- (dotted line) - граница кадастрового квартала
- (dash-dot line) - граница зоны с особыми условиями использования территории

31:27:0302007 - номер кадастрового квартала

:3У1 - обозначение образуемого земельного участка