

Утверждена

(наименование документа об утверждении, включая наименования

органов государственной власти или органов местного

самоуправления, принявших решение об утверждении схемы


или подписавших соглашение о перераспределении земельных участков)

от _____ № _____

Схема расположения земельного участка на кадастровом плане территории

Кадастровый номер земельного участка		31:26:2114005:3У1	
Адрес земельного участка		-	
Площадь земельного участка	1581	м²	
Обозначение характерных точек границ	Координаты , м		
	X	Y	
1	2	3	
43	344694,35	2218190,27	
н1	344694,74	2218236,72	
н2	344638,80	2218203,37	
н3	344638,80	2218193,00	
43	344694,35	2218190,27	

Схема расположения земельного участка на кадастровом плане территории

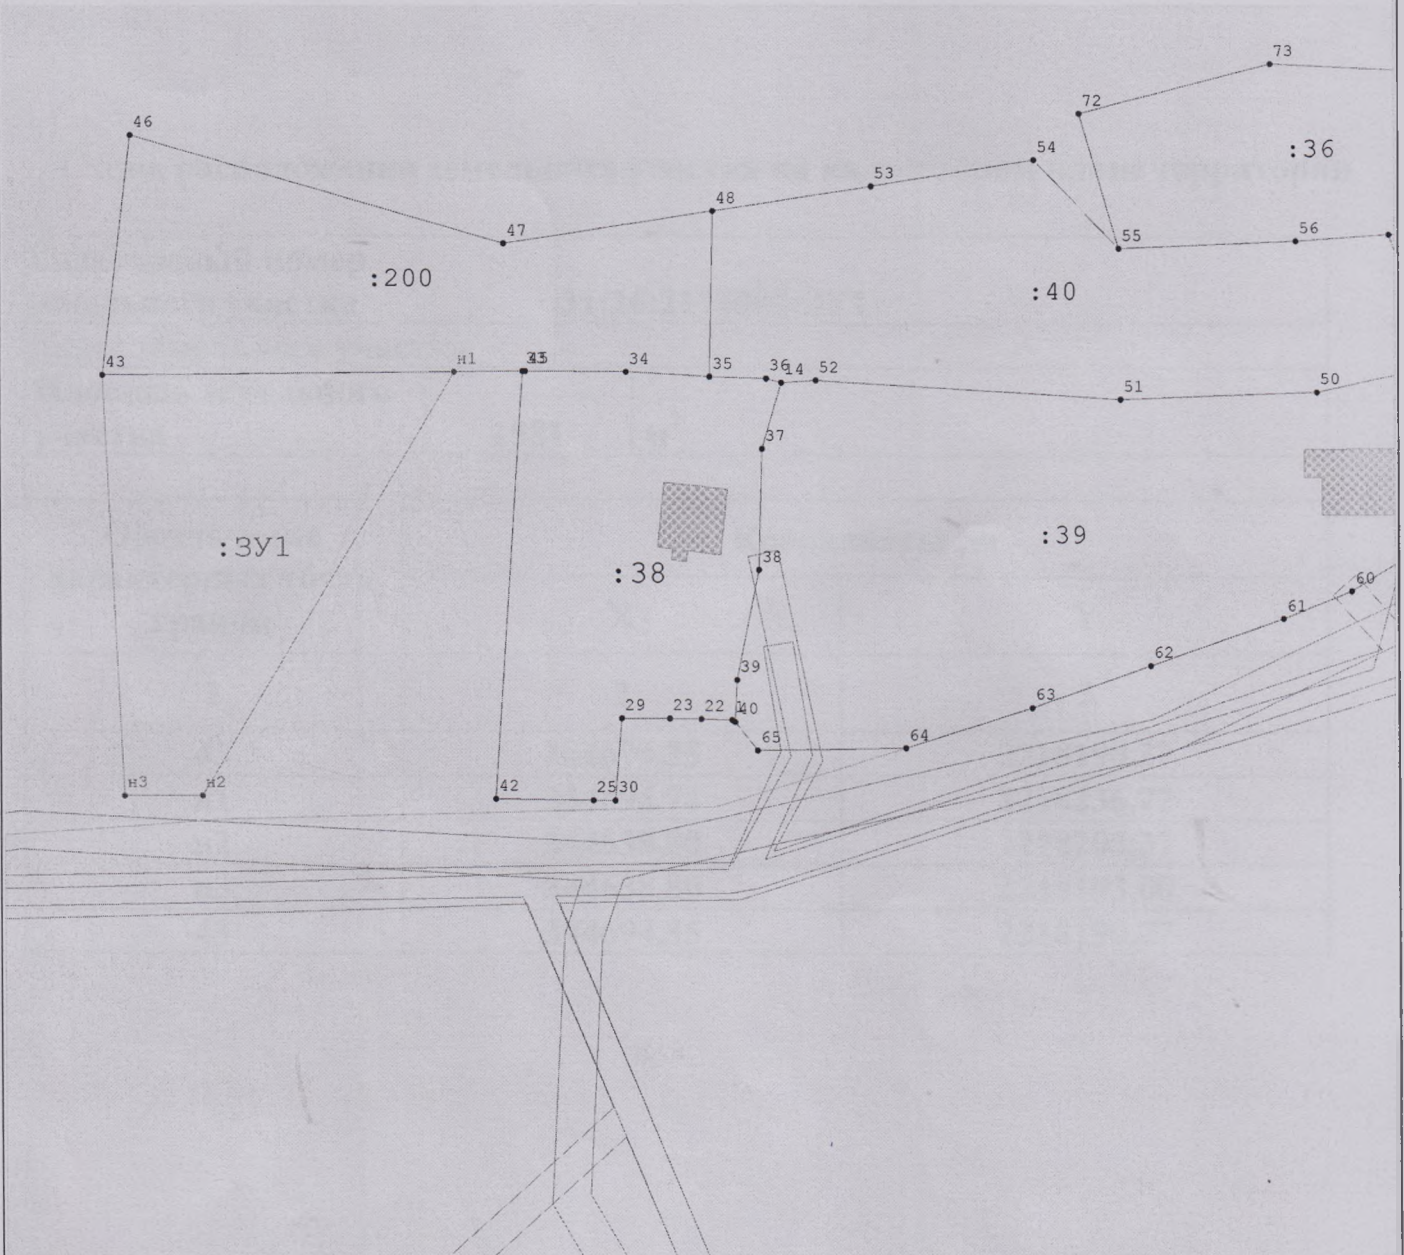

Масштаб 1:1000

Условные обозначения:

- н1 - характеристическая точка границы вновь образованного земельного участка
- л1 - характеристическая точка границы земельного участка
- граница образуемого земельного участка
- граница существующих земельных участков
- граница кадастрового квартала
- граница зоны с особыми условиями использования территории

31:27:0111001 - номер кадастрового квартала

:3У1 - обозначение образуемого земельного участка