

Утверждена

(наименование документа об утверждении, включая наименования

Постановлением администрации

органов государственной власти или органов местного

Валуйского городского округа

самоуправления, принявших решение об утверждении схемы


или подписавших соглашение о перераспределении земельных участков)

от _____ № _____

Схема расположения земельного участка на кадастровом плане территории

Кадастровый земельного участка <u>31:26:0208001:3У1</u>		
Площадь земельного участка <u>2500</u> м ²		
Обозначение характерных точек границ	Координаты , м	
	X	Y
1	2	3
н1	360695,43	2228232,36
1	360732,71	2228227,41
2	360661,98	2228309,66
н2	360641,13	2228289,58
н1	360695,43	2228232,36

Схема расположения земельного участка на кадастровом плане территории

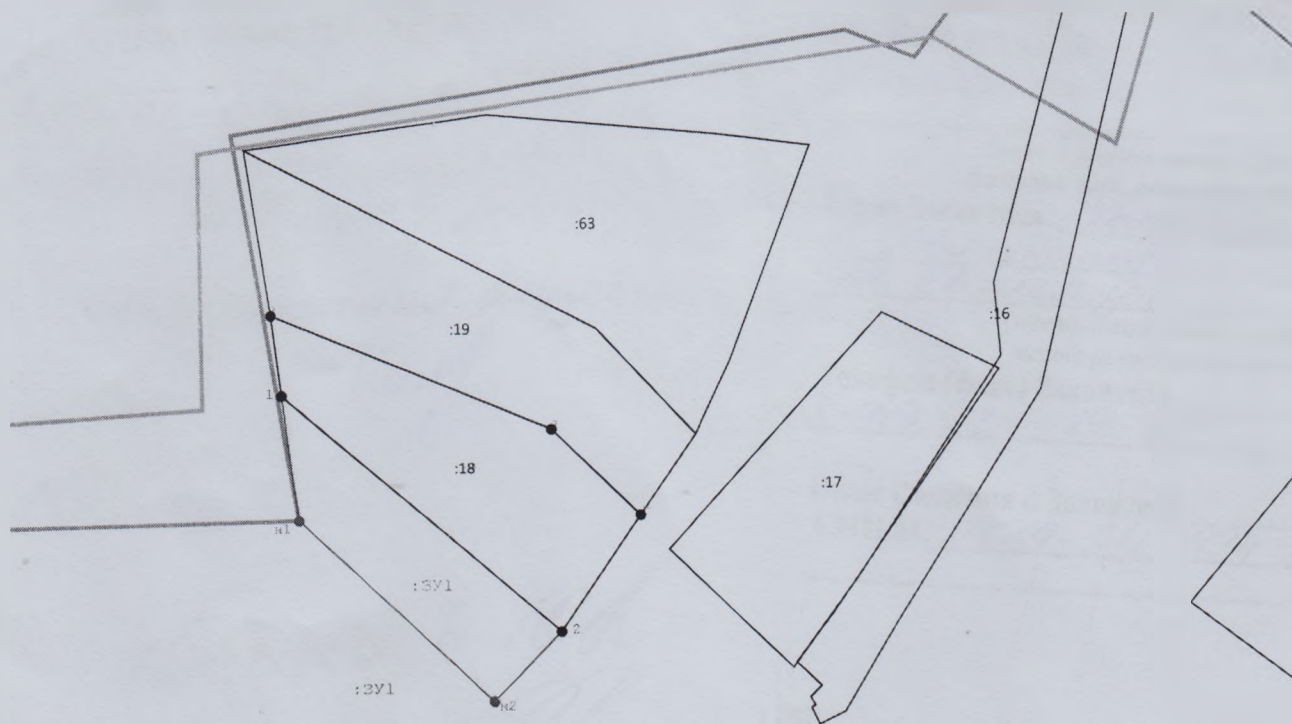

31:26:0208001

Масштаб 1:2000

Условные обозначения:

- n1 - характерная точка границы образуемого земельного участка
- l1 - характерная точка земельного участка
- — — — — - граница образуемого земельного участка
- — — — — - границы существующих земельных участков
- — — — — - граница кадастрового квартала
- — — — — - граница зоны с особыми условиями использования территории

31:26:0208001 - номер кадастрового квартала