

Утверждена

(наименование документа об утверждении, включая наименования

Постановлением администрации

органов государственной власти или органов местного

Валуйского городского округа

самоуправления, принявших решение об утверждении схемы

или подписавших соглашение о перераспределении земельных участков)


от

№

### Схема расположения земельного участка на кадастровом плане территории

Кадастровый земельного участка <u>31:26:0208001:3У1</u>		
Площадь земельного участка <u>2500</u> м <sup>2</sup>		
Обозначение характерных точек границ	Координаты , м	
	X	Y
1	2	3
н1	360695,43	2228232,36
н2	360641,13	2228289,58
н3	360606,75	2228255,32
н4	360616,78	2228245,54
н5	360636,46	2228235,44
н1	360695,43	2228232,36

расположения земельного участка на кадастровом плане территории

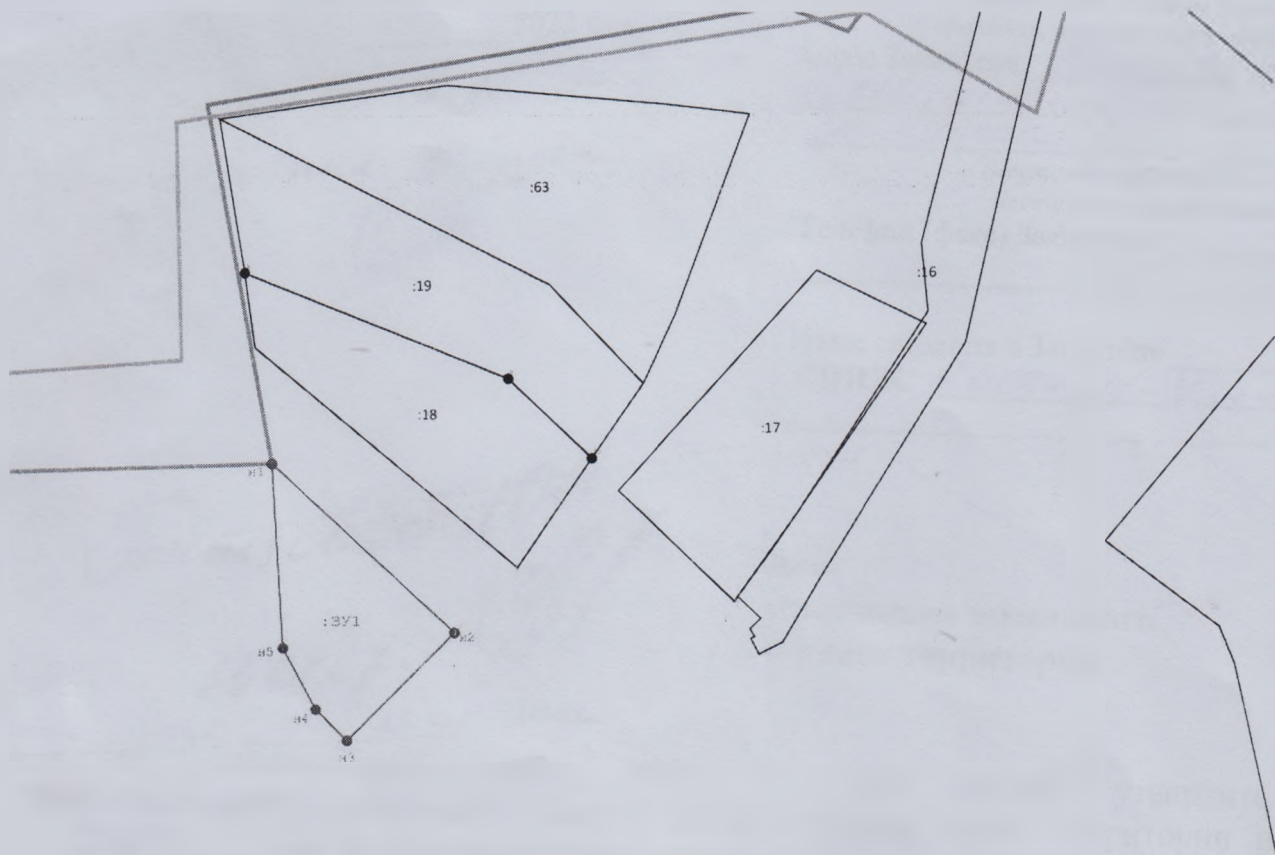

31:26:0208001

Масштаб 1:2000

Условные обозначения:

- n1 - характеристическая точка границы образуемого земельного участка
- l - характеристическая точка земельного участка
- - граница образуемого земельного участка
- - границы существующих земельных участков
- - граница кадастрового квартала
- - граница зоны с особыми условиями использования территории

31:26:0208001 - номер кадастрового квартала