

Утверждена постановлением администрации  
Валуйского городского округа

№ \_\_\_\_\_ от \_\_\_\_\_ 2022 г.

Схема расположения земельного участка  
на кадастровом плане территории

Адрес: Белгородская область, Валуйский район, с. Знаменка

Условный номер земельного участка: ЗУ1


Система координат МСК-31

Площадь земельного участка: 2760 кв.м.

Обозначение характерных точек границ	Координаты, м	
	X	Y
1	2	3
н1	340070.75	2216604.07
н2	340057.34	2216627.74
н3	340059.52	2216628.97
н4	340047.20	2216672.96
н5	340065.24	2216689.55
1	340033.88	2216725.63
н6	340007.62	2216702.33
н1	340064.36	2216600.15

Схема расположения земельного участка на кадастровом плане территории

1

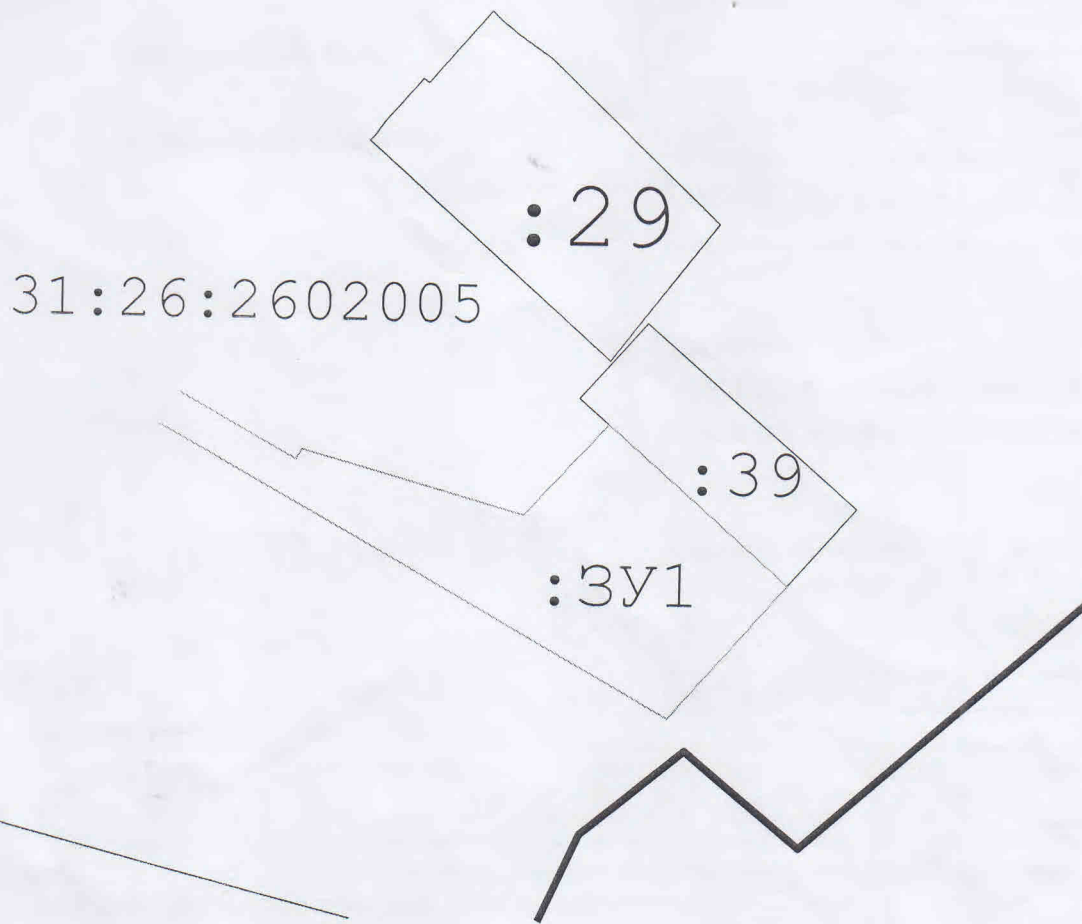

Масштаб 1:1500

Условные обозначения:

**:ЗУ1** - обозначение образуемого земельного участка

**31:26:2602005** - номер кадастрового квартала

————— - граница кадастрового квартала

————— - граница смежных земельных участков и кадастрового квартала, данные которых содержатся в ЕГРН

----- - граница образуемого земельного участка

————— - земли общего пользования