

Утверждена

(наименование документа об утверждении, включая наименования

органов государственной власти или органов местного

самоуправления, принявших решение об утверждении схемы


или подписавших соглашение о перераспределении земельных участков)

от \_\_\_\_\_ № \_\_\_\_\_

**Схема расположения земельного участка на кадастровом плане территории**

Кадастровый земельного участка <u>31:26:2104002:3У1</u>		
Площадь земельного участка <u>1690</u> м <sup>2</sup>		
Обозначение характерных точек границ	Координаты , м	
	X	Y
1	2	3
н1	351676.53	2218772.48
н2	351677.25	2218774.43
20	351679.38	2218790.76
12	351655.03	2218822.37
11	351654.92	2218827.68
10	351656.12	2218835.95
н3	351639.00	2218838.64
н4	351633.43	2218826.58
н5	351657.31	2218765.58
н1	351676.53	2218772.48

# Схема расположения земельного участка на кадастровом плане территории

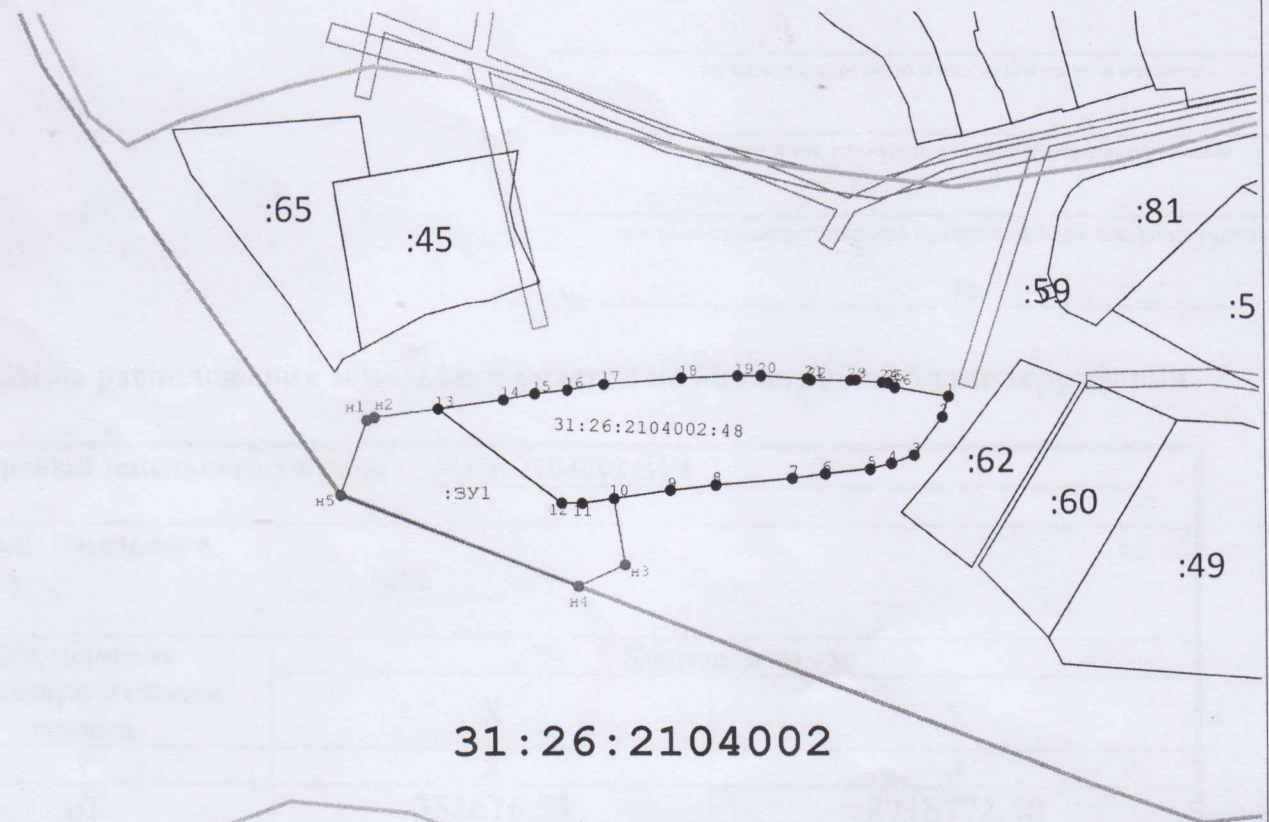

**31:26:2104002**

**Масштаб 1:1000**

- n1 - характеристическая точка границы земельного участка
- (solid line) - граница образуемого земельного участка
- (dashed line) - границы существующих земельных участков
- (dotted line) - граница кадастрового квартала
- (dash-dot line) - граница населенного пункта
- (long-dash line) - граница зоны с особыми условиями использования территории

**31:26:2104002**

- номер кадастрового квартала

**31:26:2104002:3У1** – кадастровый номер земельного участка