

Утверждена :
Постановлением администрации Валуйского
городского округа Белгородской области

№ _____ от « _____ » _____ 202__ г.


Схема расположения земельного участка на кадастровом плане территории ,
расположенного по адресу: Белгородская обл., Валуйский район, с. Насоново

Условный номер земельного участка <u>31:26:1703004:ЗУ1</u>		
Площадь земельного участка : <u>2560 кв.м.</u>		
Система координат : <u>СК-31</u>		
Обозначение характерных точек границ	Координаты, м	
	X	Y
н1	356722,88	2231027,09
7	356740,71	2231048,68
6	356680,52	2231088,40
н2	356660,55	2231101,82
н3	356649,22	2231079,01
н4	356676,93	2231056,92
н1	356722,88	2231027,09

Выноска

Схема перераспределения на кадастровом плане территории земельного участка, расположенного по адресу: Белгородская обл., Валуйский район, с. Насоново

31:26:1703004

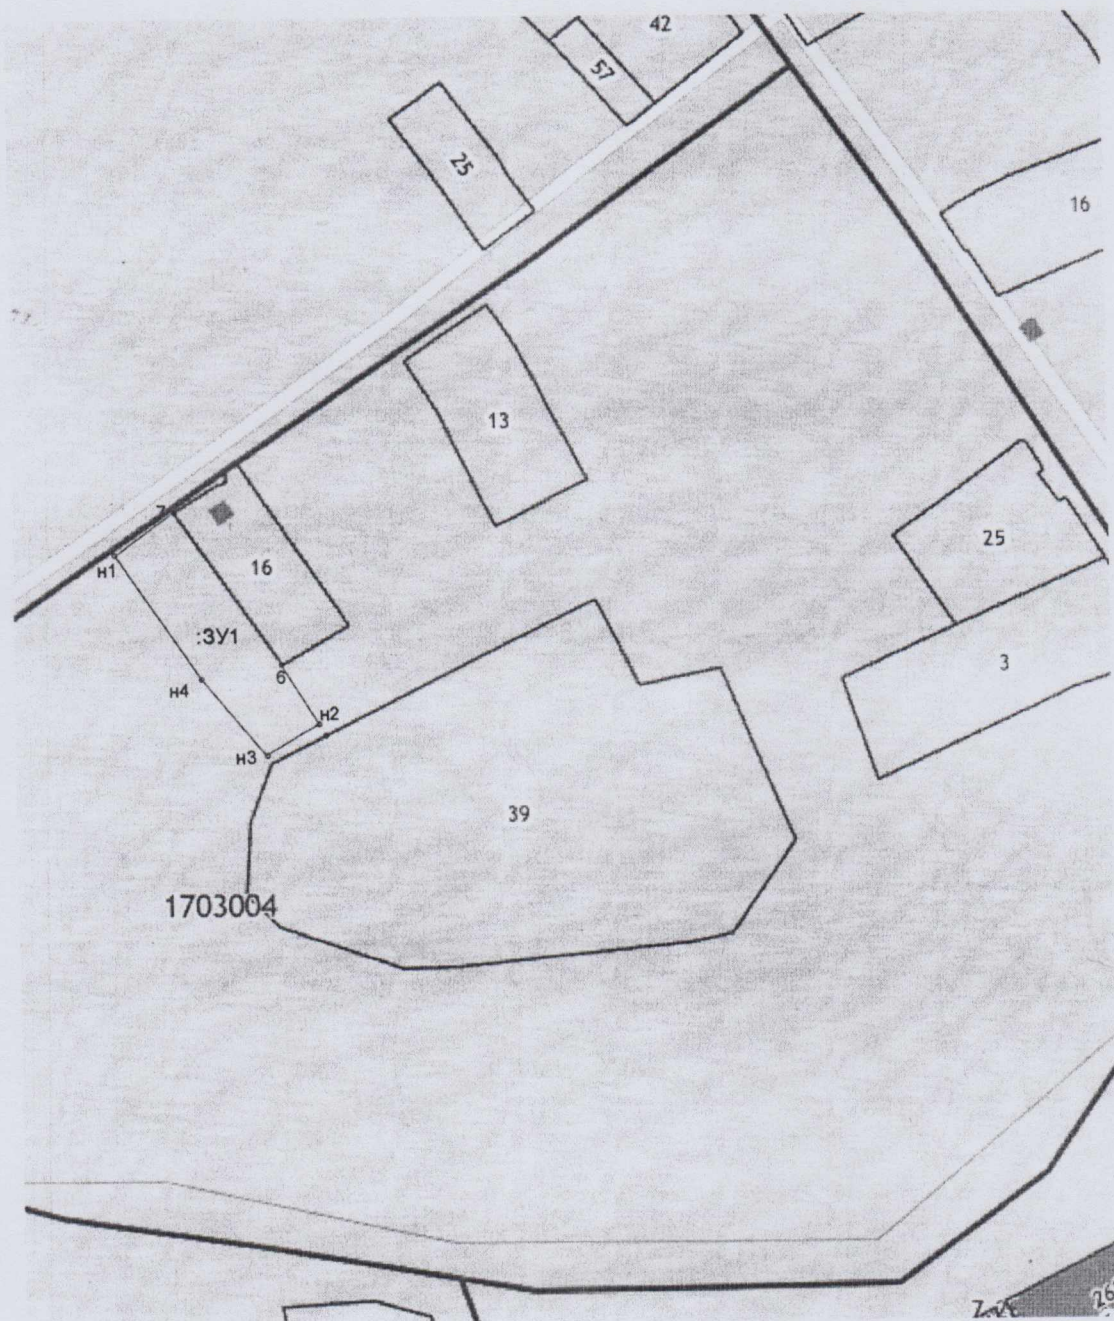

Масштаб 1 : 3000

- - Существующая часть границы земельных участков, имеющих в ГКН
- - Вновь образованная часть границы, сведения о которой достаточны для определения ее местоположения
- - Граница кадастрового квартала

31:26:1703004 - Кадастровый квартал