

Утверждена

(наименование документа об утверждении, включая наименования

Постановлением администрации

органов государственной власти или органов местного

Валуйского городского округа

самоуправления, принявших решение об утверждении схемы

или подписавших соглашение о перераспределении земельных участков)


от \_\_\_\_\_ № \_\_\_\_\_

**Схема расположения земельного участка на кадастровом плане территории**

Кадастровый земельного участка <u>31:26:0208001:3У1</u>		
Площадь земельного участка <u>2990</u> м <sup>2</sup>		
Обозначение характерных точек границ	Координаты , м	
	X	Y
1	2	3
н1	361208,31	2228852,10
н2	361212,39	2228904,24
2	361151,76	2228892,46
н3	361145,59	2228846,16
н1	361208,31	2228852,10

Схема расположения земельного участка на кадастровом плане территории

31:26:0208001

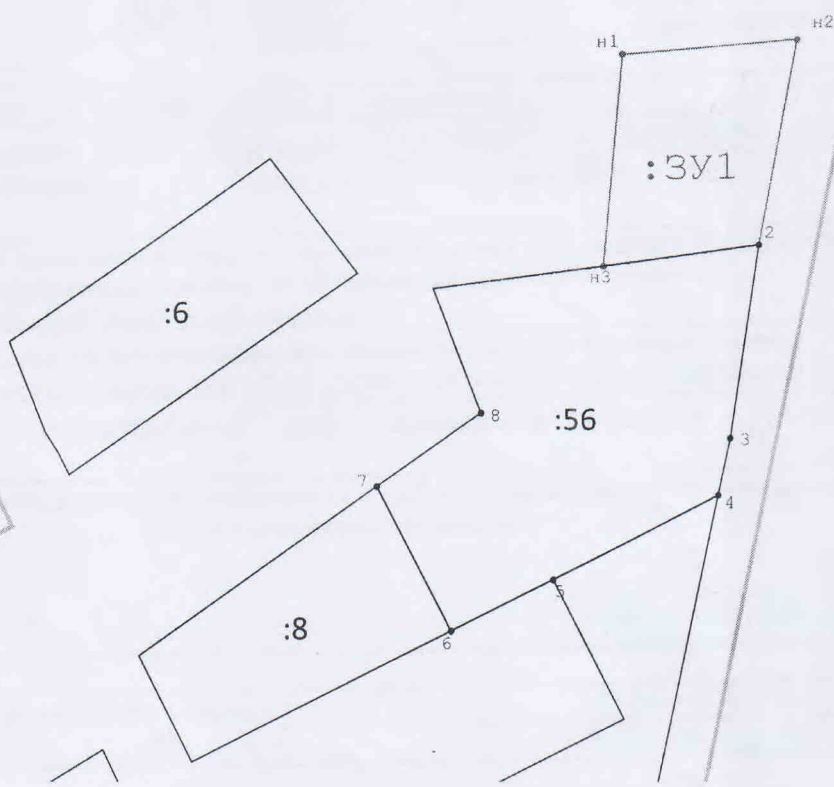

Масштаб 1:2000

Условные обозначения:

- н1 - характерная точка границы образуемого земельного участка
- л - характерная точка земельного участка
- - граница образуемого земельного участка
- - границы существующих земельных участков
- - граница кадастрового квартала
- - граница зоны с особыми условиями использования территории

31:26:0208001 - номер кадастрового квартала