

Утверждена

(наименование документа об утверждении, включая наименования

Постановлением администрации

органов государственной власти или органов местного

Валуйского городского округа

самоуправления, принявших решение об утверждении схемы


или подписавших соглашение о перераспределении земельных участков)

от \_\_\_\_\_ № \_\_\_\_\_

### Схема расположения земельного участка на кадастровом плане территории

Кадастровый земельного участка <u>31:26:0208001:3У1</u>		
Площадь земельного участка <u>2990</u> м <sup>2</sup>		
Обозначение характерных точек границ	Координаты , м	
	X	Y
1	2	3
н1	361195,38	2228802,10
н2	361207,42	2228840,05
н3	361208,31	2228852,10
н4	361145,59	2228846,16
1	361138,85	2228795,69
н1	361195,38	2228802,10

# Схема расположения земельного участка на кадастровом плане территории

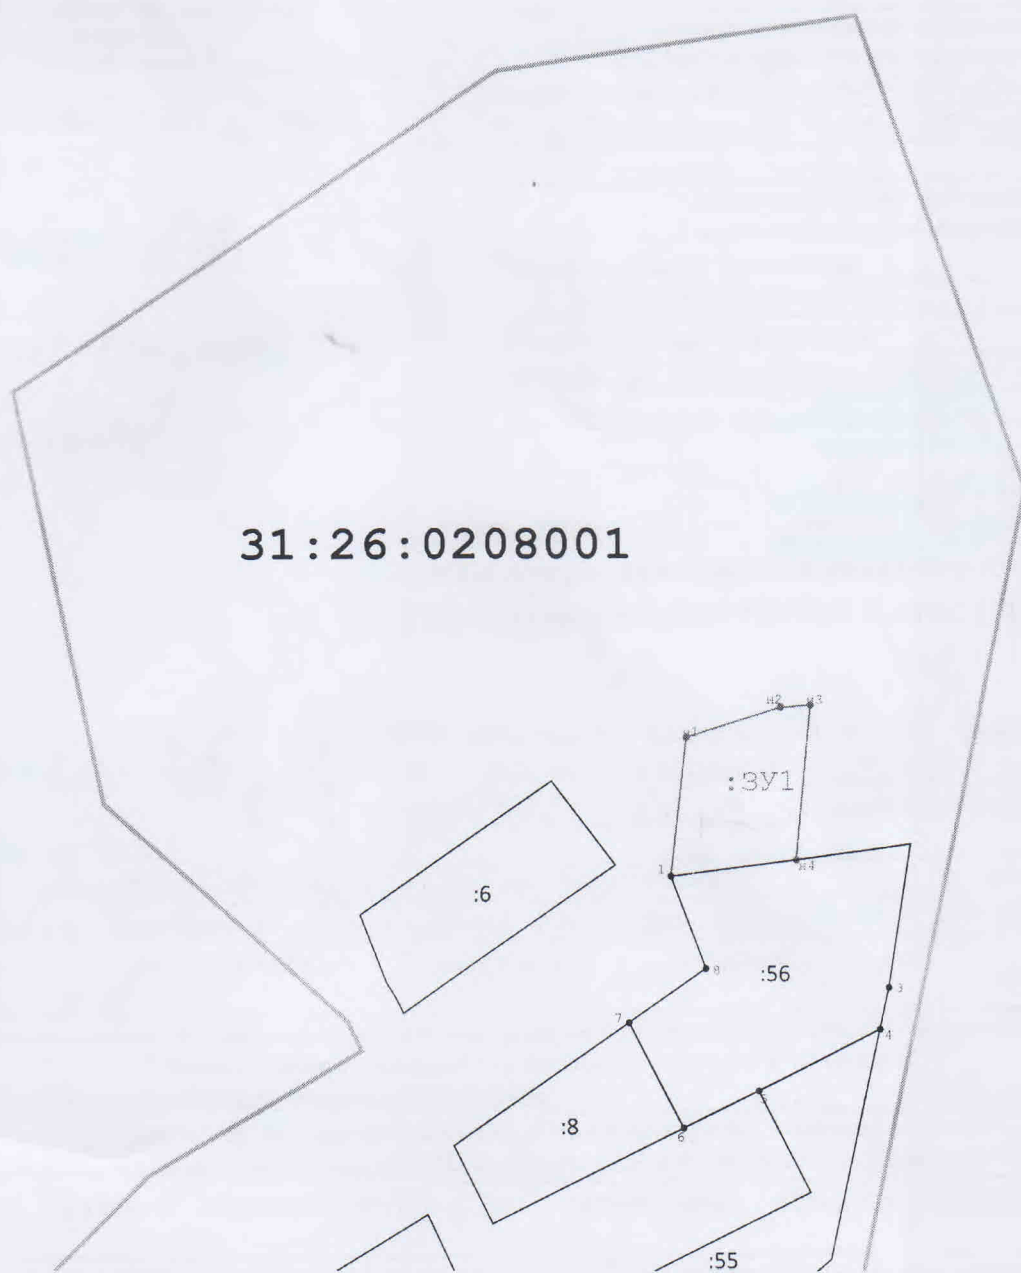

Масштаб 1:2000

## Условные обозначения:

- n1 - характеристическая точка границы образуемого земельного участка
- 1 - характеристическая точка земельного участка
- - граница образуемого земельного участка
- - границы существующих земельных участков
- ..... - граница кадастрового квартала
- ..... - граница зоны с особыми условиями использования территории

**31:26:0208001** - номер кадастрового квартала