

(наименование документа об утверждении, включая наименования

органов государственной власти или органов местного

самоуправления, принявших решение об утверждении схемы


или подписавших соглашение о перераспределении земельных участков)

от _____ № _____

Схема расположения земельного участка на кадастровом плане территории

Условный земельного участка		31:26:0208001:3У1	
Площадь земельного участка	2990	м²	
Обозначение характерных точек границ	Координаты , м		
	X	Y	
1	2	3	
н1	360816.02	2228288.64	
н2	360829.75	2228416.13	
н3	360824.13	2228445.22	
н4	360786.42	2228437.5	
н5	360797.98	2228381.42	
18	360806.57	2228384.67	
17	360809.94	2228356.97	
н1	360816.02	2228288.64	

Схема расположения земельного участка на кадастровом плане территории

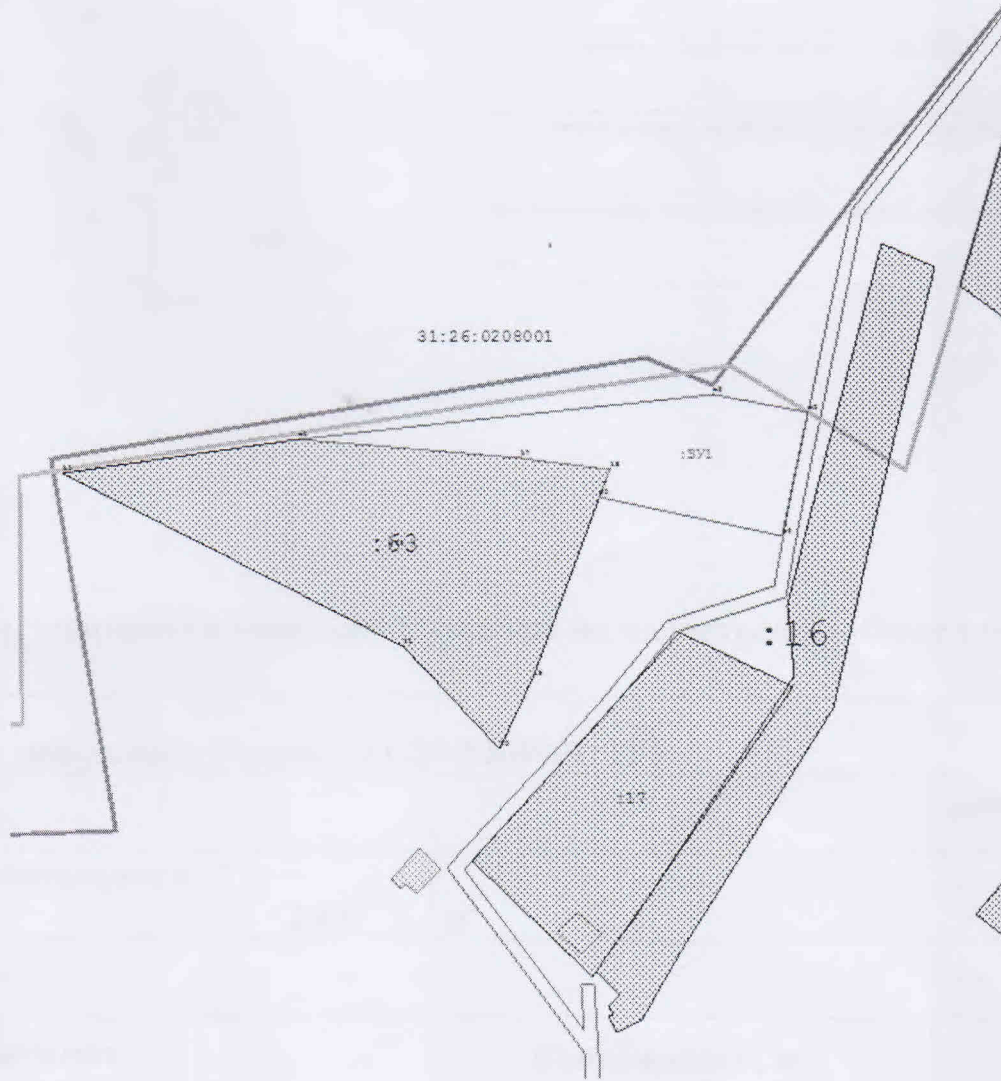

Масштаб 1:2000

Условные обозначения:

- n1 - характерная точка границы вновь образованного земельного участка
- l - характерная точка границы земельного участка
- - граница образуемого земельного участка
- - - - - границы существующих земельных участков
- — — — граница кадастрового квартала
- — — — граница зоны с особыми условиями использования территории

31:27:0111001 - номер кадастрового квартала

:3У1 - обозначение образуемого земельного участка