

(наименование документа об утверждении, включая наименования

органов государственной власти или органов местного

самоуправления, принявших решение об утверждении схемы


или подписавших соглашение о перераспределении земельных участков)

от _____ № _____

Схема расположения земельного участка на кадастровом плане территории

Условный земельного участка		31:26:0208001:3У1	
Площадь земельного участка		2990	м ²
Обозначение характерных точек границ	Координаты , м		
	X	Y	
1	2	3	
н1	360797.98	2228381.42	
н2	360786.42	2228437.5	
н3	360771.33	2228434.41	
н4	360761.15	2228401.88	
н5	360701.23	2228348.75	
н6	360706.08	2228343.18	
20	360720.78	2228350.09	
19	360742.59	2228360.44	
н1	360797.98	2228381.42	

расположения земельного участка на кадастровом плане территории

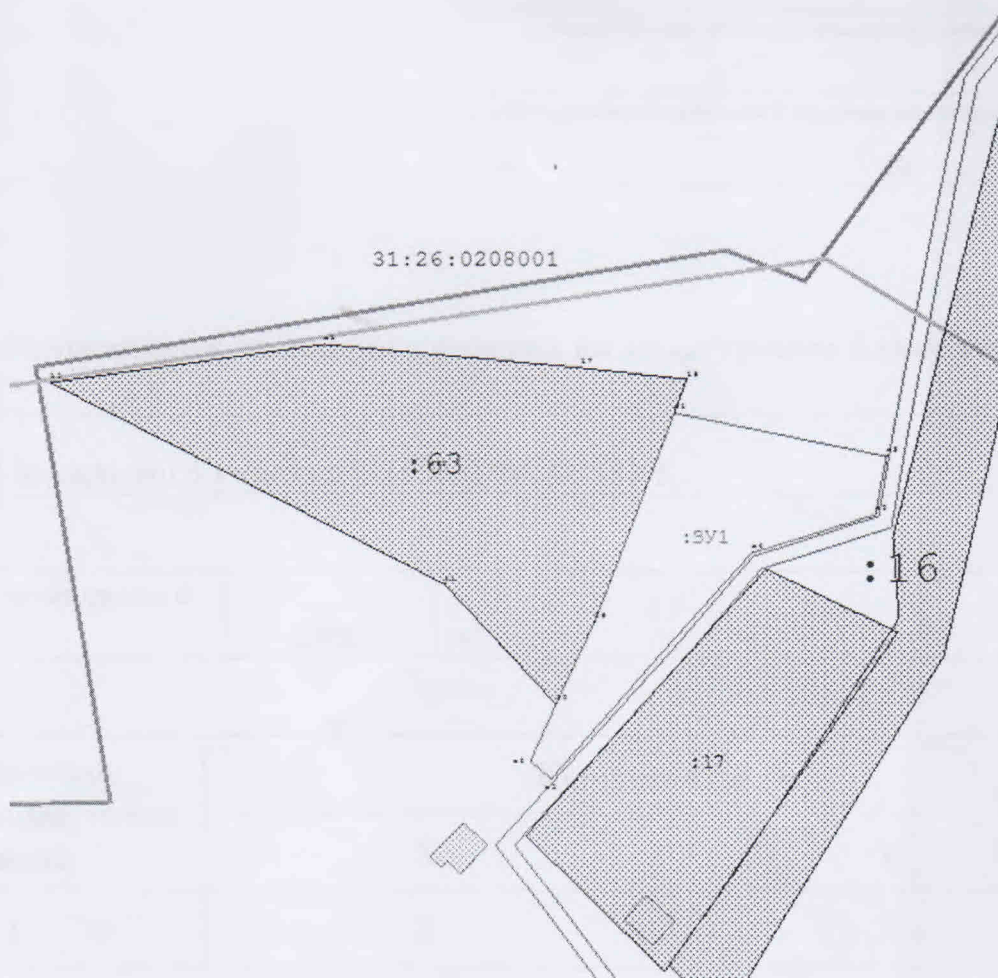

Масштаб 1:2000

Условные обозначения:

- н1 - характерная точка границы вновь образованного земельного участка
- l - характерная точка границы земельного участка
- - граница образуемого земельного участка
- - границы существующих земельных участков
- - граница кадастрового квартала
- - граница зоны с особыми условиями использования территории

31:27:00208001 - номер кадастрового квартала

:3У1 - обозначение образуемого земельного участка