

Утверждено постановлением
администрации Валуйского городского округа

№ _____ 2021 г.

Схема расположения земельного участка на кадастровом плане территории


Условный номер земельного участка 31:26:2114003:3У1

Система координат МСК-31

Площадь земельного участка Суч. = 2989 кв.м

Количество координированных точек границ землепользования :										Площадь Суч. = 2989 кв.м	
										8	
Линия	Дирекцион. угол			Горизонт. пролож. м.	Внутренние углы			№ тчк.	Х м.	У м.	
1	2			3	4			7	5	6	
					25	39'	36"	1	345671,77	2218623,81	
н1-н2	154	20'	24"	13,02	180	16'	52"	2	345660,03	2218629,45	
н2-н3	154	03'	32"	22,59	181	17'	14"	3	345639,72	2218639,33	
н3-н4	152	46'	18"	18,93	268	29'	18"	4	345622,89	2218647,99	
н4-н5	64	17'	00"	50,45	262	02'	36"	5	345644,78	2218693,44	
н5-н6	342	14'	23"	37,86	186	04'	06"	6	345680,84	2218681,89	
н6-н7	336	10'	18"	17,80	272	39'	03"	7	345697,12	2218674,70	
н7-н8	243	31'	14"	56,85	###	###	###	8	345671,77	2218623,81	


Схема расположения земельного участка или земельных участков
на кадастровом плане территории

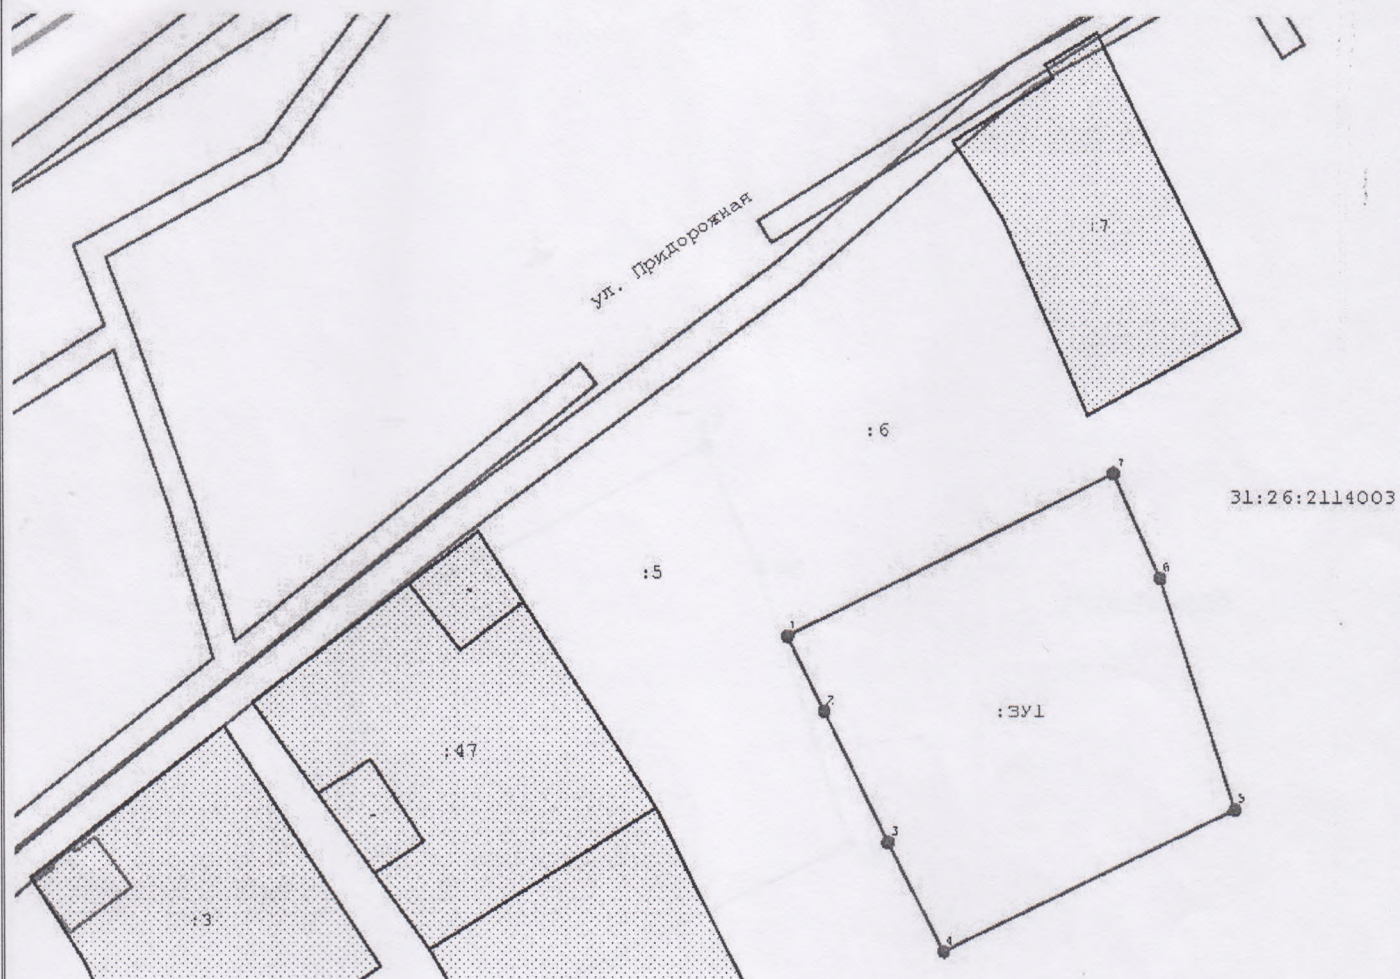

Условные обозначения:

- :ЗУ1 -обозначение образуемого земельного участка
- 31:26:2114003 -номер кадастрового квартала
- граница образуемого земельного участка
- n1 -обозначение характерной точки границы образуемого земельного участка
- граница смежных земельных участков и кадастрового квартала установленная ГКН
- граница охранной зоны ЛЭП
- граница кадастрового квартала

Чертеж формируемого земельного участка

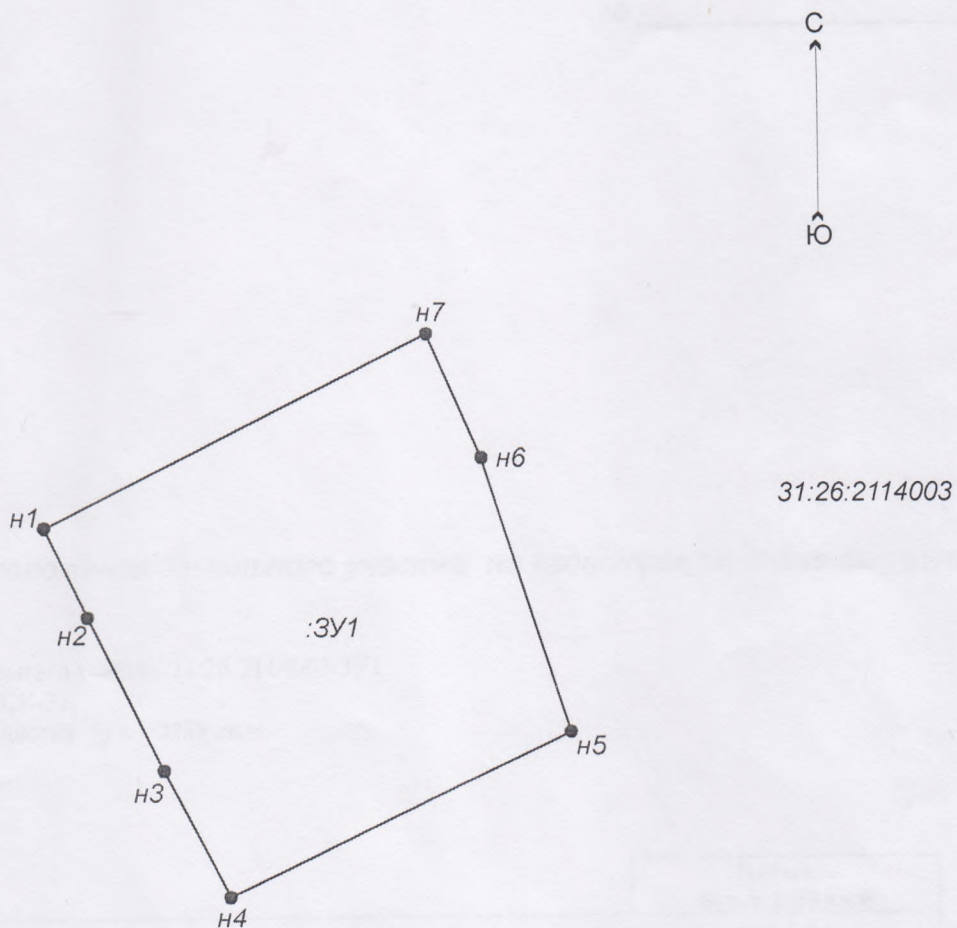

Масштаб 1:1000

Условные обозначения:

- - граница образуемого земельного участка
- 31:26:2114003 - номер кадастрового квартала
- n1 - обозначение характерной точки границы образуемого земельного участка
- :ЗУ1 - обозначения образуемого земельного участка