

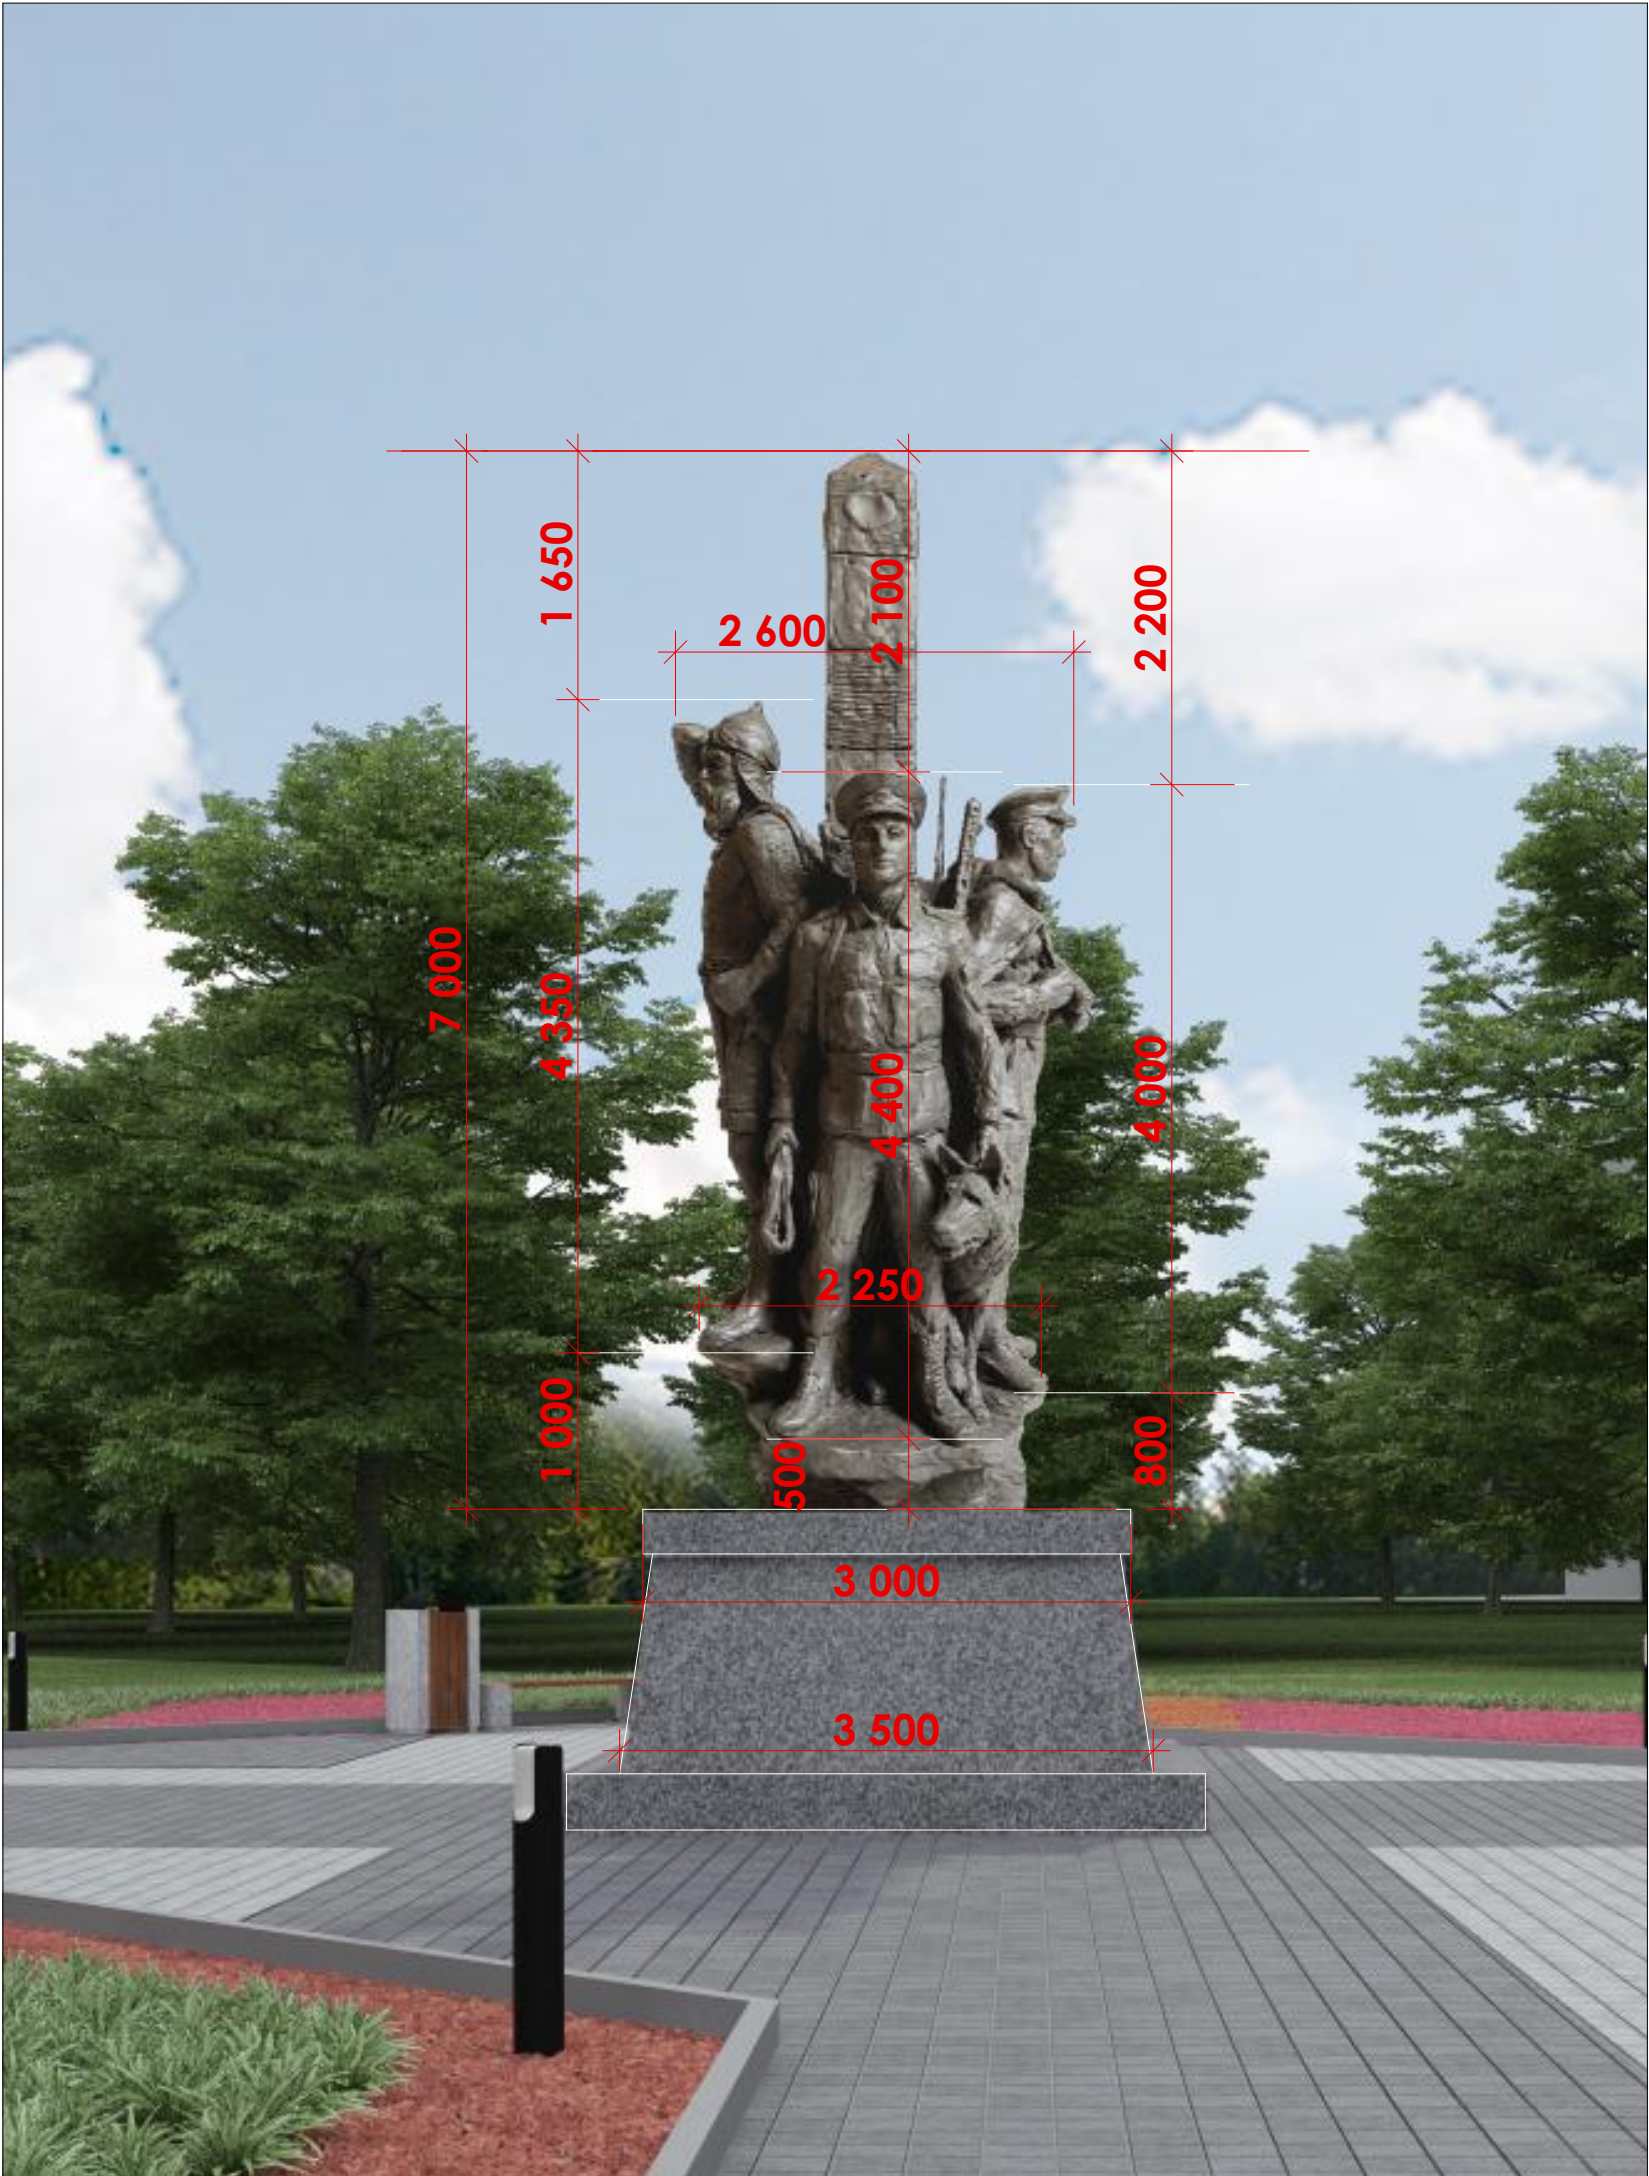


				Схема Благоустройства	Стадия	Лист	Листов
					ДП	1	1
				Схема Памятника			