


Утверждена:
Постановлением администрации
Валуйского городского округа

от « _____ » _____ 2020г. № _____

Кадастровый номер земельного участка 31:26:2703002:3У1		
Площадь земельного участка - 2500 кв.м.		
Система координат: СК-31		
Обозначение характерных точек границ	Координаты, м.	
	X	Y
н1	342908,44	2221942,59
н2	342929,71	2221874,03
н3	342961,80	2221882,42
н4	342943,96	2221951,66
н1	342908,44	2221942,59

Выноска

31:26:2703002

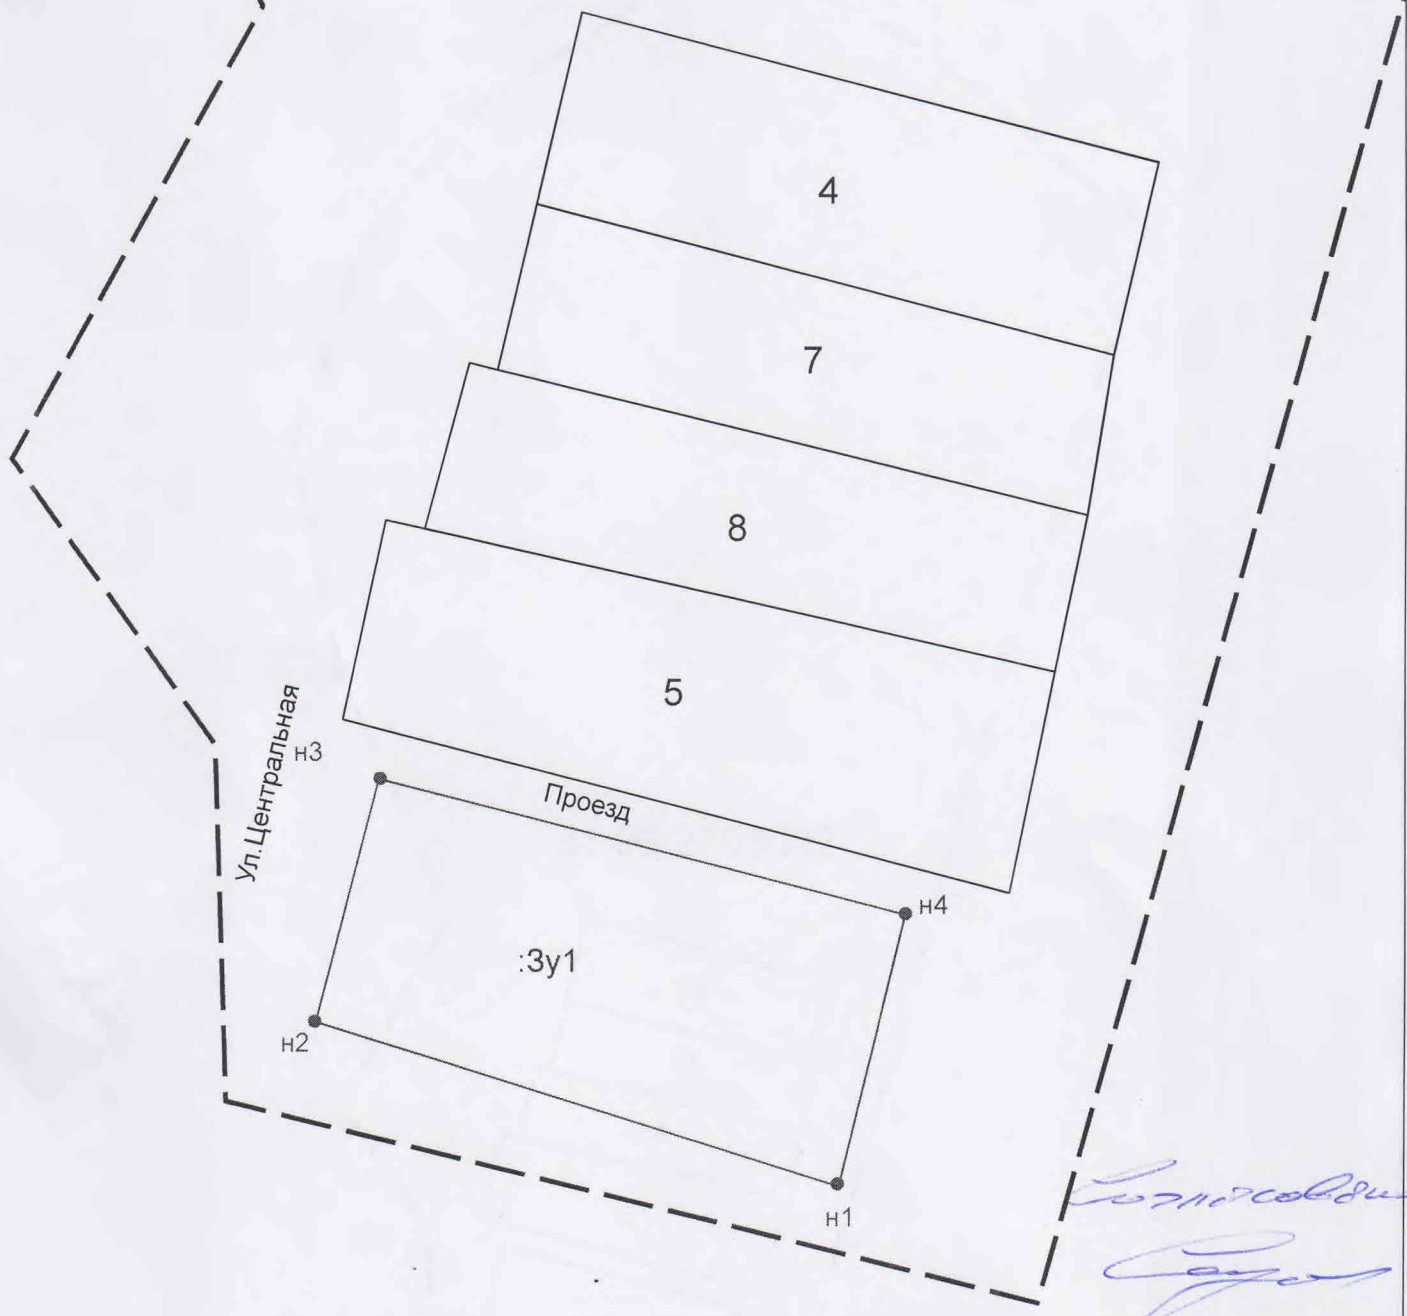

С. И. Соловьев
С. И. Соловьев
30.10.2009

Масштаб 1:1000

- Существующая часть границы земельных участков, имеющих в ГКН
- Новь образованная часть границы, сведения о которой достаточны для определения ее местоположения
- Граница кадастрового квартала
- 31:26:2703002 Кадастровый квартал
- Характерная точка земельного участка, внесенной в ГКН
- Характерная точка земельного участка
- 1 Обозначения характерной точки земельного участка, внесенной в ГКН
- n1 Обозначения вновь образованной характерной точки земельного участка

Схема расположения земельного участка на кадастровом плане территории.

