

Утверждена


Постановлением администрации
Валуйского городского округа

№ _____ от _____ 2021 г.

Адрес: Белгородская область, Валуйский район, с.Гладково		
Условный номер земельного участка – 31:26:0607002:3У1		
Площадь земельного участка- 2990 м2		
Система координат: СК-31		
Обозначение характерных точек границ	Координаты, м	
	X	Y
1	2	3
1	359431.51	2209796.98
2	359465.57	2209961.48
3	359448.47	2209968.70
4	359415.43	2209806.37
1	359431.51	2209796.98

СХЕМА

расположения земельного участка на кадастровом плане территории
31:26:0607002, расположенный по адресу: Белгородская область,
Валуйский район, с.Гладково

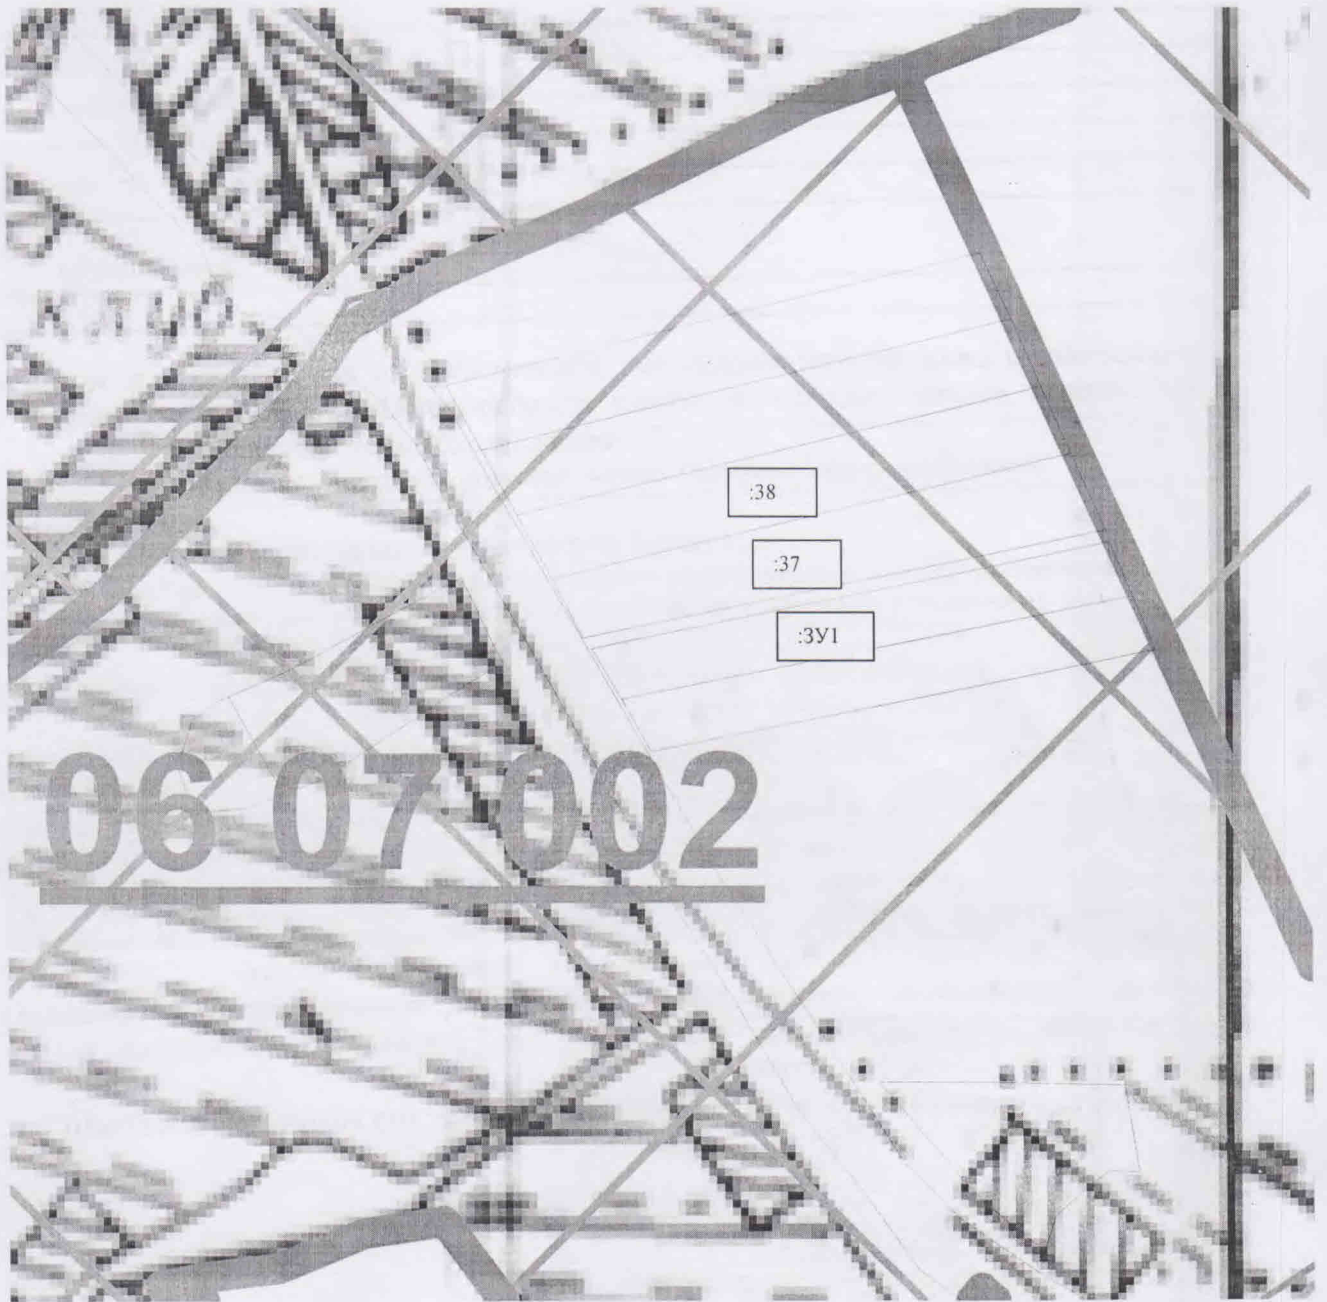

Масштаб1:5000

Условные обозначения:

31:26:0607002- номер кадастрового квартала

31:26:0607002:3У1 - кадастровый номер земельного участка

----- - граница кадастрового квартала