

Утверждено постановлением  
администрации Валуйского городского округа

№ \_\_\_\_\_ 2020 г.

*Схема расположения земельного участка на кадастровом плане территории*

Адрес: Белгородская обл., Валуйский р-он, с. Сухарево, ул. Луговая


Условный номер земельного участка 31:26:2203004:3У1

Система координат МСК-31

Площадь земельного участка Суч. = 1777 кв.м

							Площадь Суч. = 1777 кв.м			
Количество координированных точек границ землепользования :							7			
Линия	Дирекцион. угол			Горизонт. пролож. м.	Внутренние углы			№ тчк.	Х м.	У м.
1	2			3	4			7	5	6
					89	43'	57"	914	343698,94	2214691,56
914-915	180	56'	54"	50,76	85	17'	25"	915	343648,19	2214690,72
915-н1	275	39'	29"	39,44	87	08'	50"	н1	343652,08	2214651,48
н1-н2	8	30'	40"	18,06	179	55'	02"	н2	343669,94	2214654,15
н2-н3	8	35'	38"	3,15	179	55'	00"	н3	343673,05	2214654,62
н3-н4	8	40'	37"	26,53	98	14'	37"	н4	343699,28	2214658,623
н4-924	90	26'	00"	11,90	179	45'	10"	924	343699,19	2214670,52
924-914	90	40'	51"	21,04	###	###	###			

Схема расположения земельного участка или земельных участков  
на кадастровом плане территории

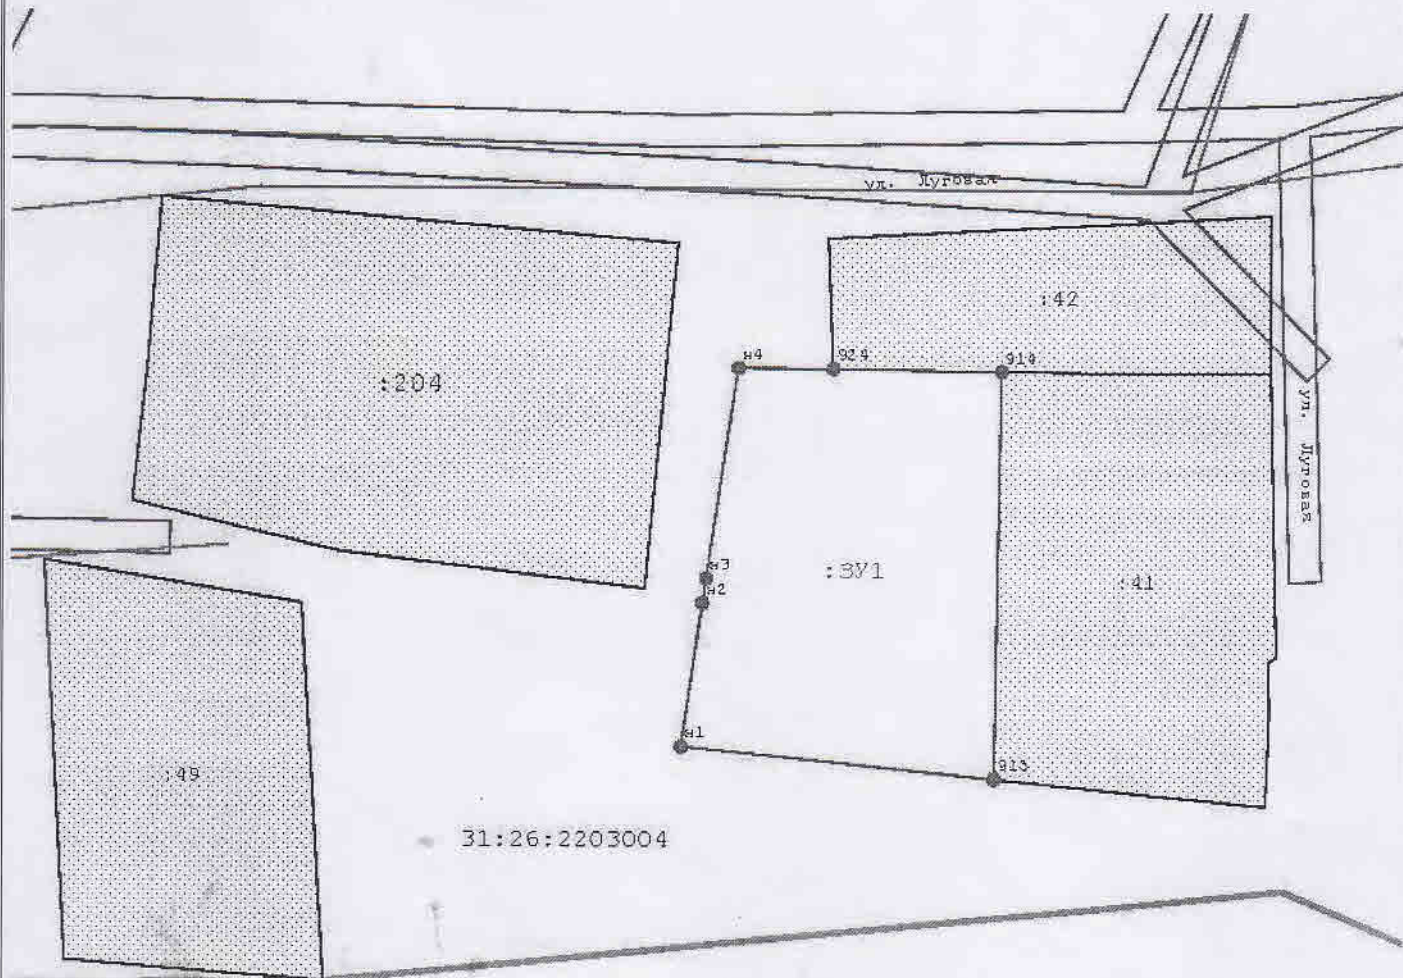

Условные обозначения:

:3V1 -обозначение образуемого земельного участка

31:26:2203004 -номера кадастрового квартала

— -граница образуемого земельного участка


•н1 -обозначение характерной точки границы образуемого земельного участка

— -граница смежных земельных участков и кадастрового квартала установленная ГКН

— -граница охранной зоны ЛЭП

— -граница кадастрового квартала

Чертеж формируемого земельного участка

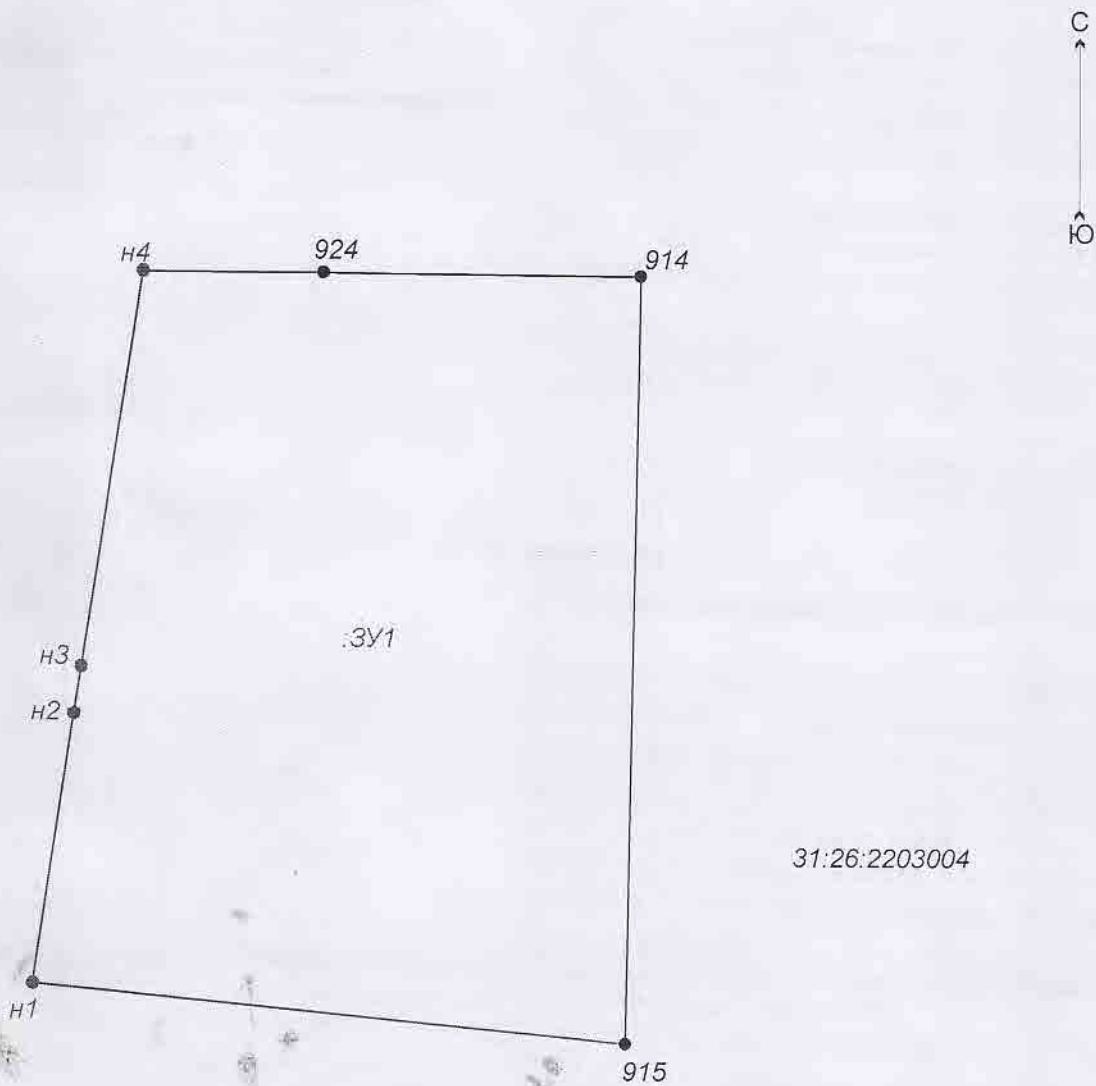

Масштаб 1:500

Условные обозначения:

- - граница смежного земельного участка, данные о котором содержатся в ГКН
- - граница образуемого земельного участка

31:26:2203004 - номер кадастрового квартала

- n1 - обозначение характерной точки границы образуемого земельного участка
- :ЗУ1 - обозначения образуемого земельного участка
- 915 - обозначение характерной точки границы смежного земельного участка, данные о котором содержатся в ГКН