


Утверждена:
Постановлением администрации
Валуйского городского округа


от « _____ » _____ 2021г. № _____

Кадастровый номер земельного участка 31:26:3102004:ЗУ1		
Площадь земельного участка - 2543 кв.м.		
Система координат: СК-31		
Обозначение характерных точек границ	Координаты, м.	
	X	Y
2	335407,60	2223317,02
н1	335424,23	2223295,75
н2	335500,26	2223348,32
3	335486,40	2223371,64
2	335407,60	2223317,02

Схема расположения земельного участка на кадастровом плане территории

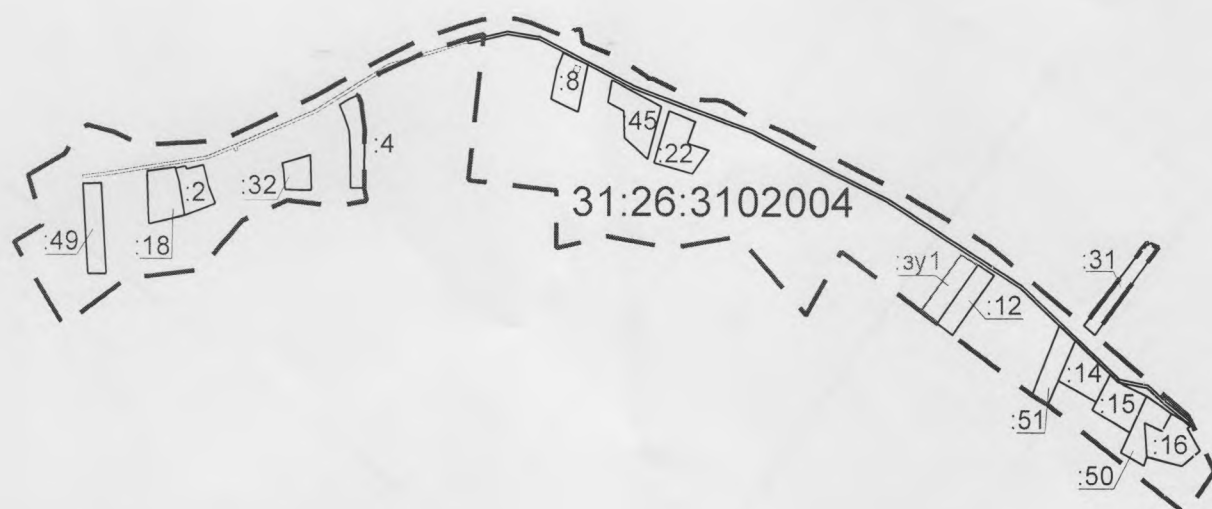

31:26:3102004

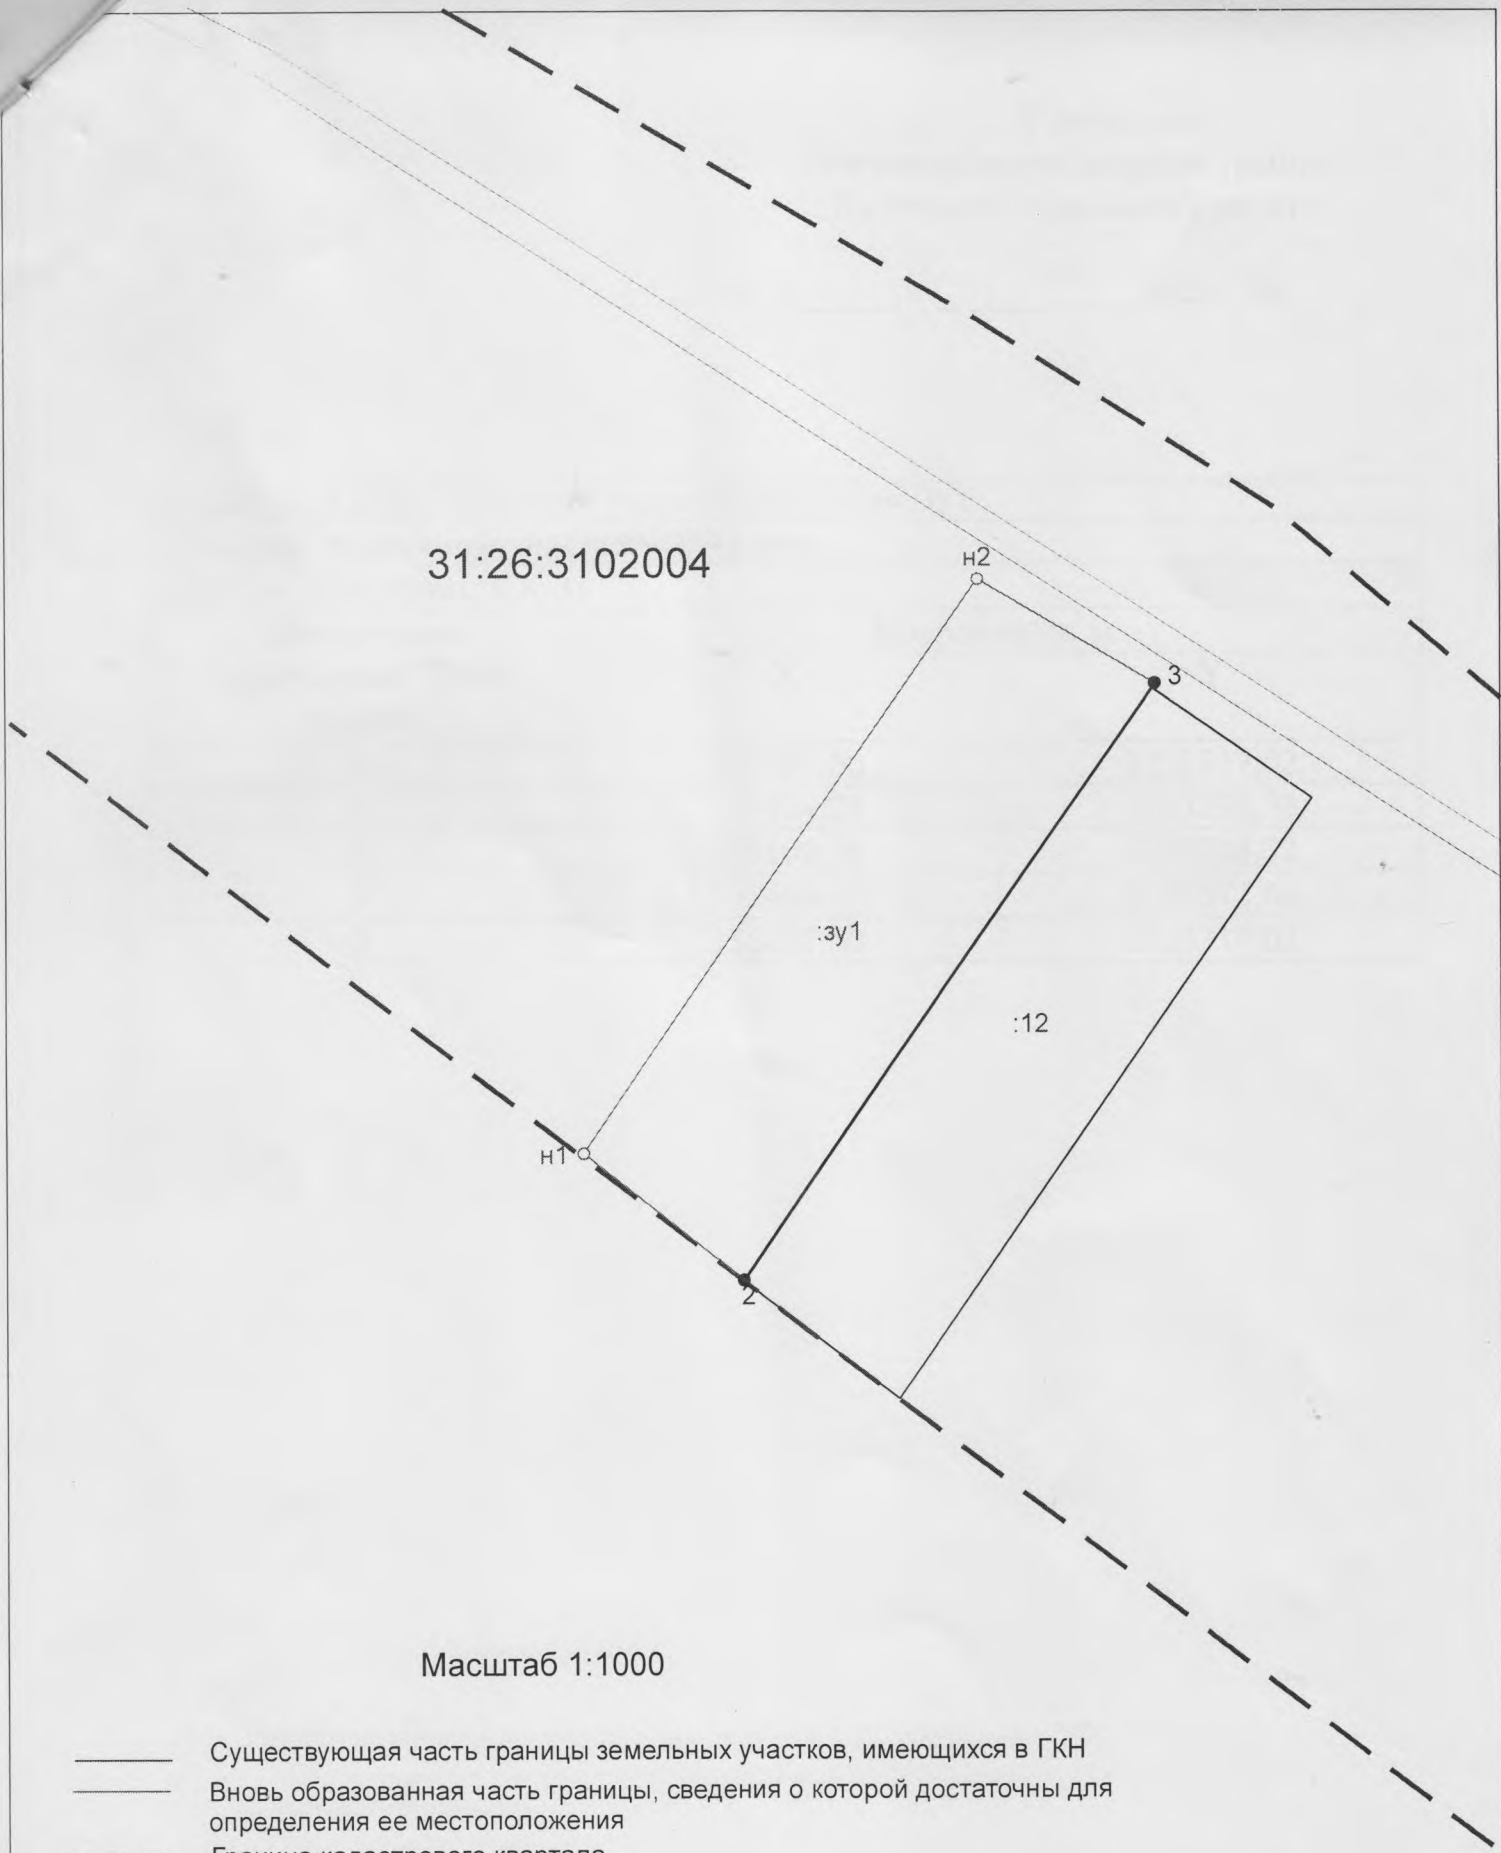

Масштаб 1:1000

- Существующая часть границы земельных участков, имеющих в ГКН
- - - - - Вновь образованная часть границы, сведения о которой достаточны для определения ее местоположения
- Граница кадастрового квартала
- 31:26:3102004 Кадастровый квартал
- Характерная точка земельного участка, внесенной в ГКН
- Характерная точка земельного участка
- 1 Обозначения характерной точки земельного участка, внесенной в ГКН
- n1 Обозначения вновь образованной характерной точки земельного участка