


Утверждена:  
Постановлением администрации  
Валуйского городского округа


от « \_\_\_\_\_ » \_\_\_\_\_ 2021г. № \_\_\_\_\_

Кадастровый номер земельного участка 31:26:3102004:3У1		
Площадь земельного участка - 2736 кв.м.		
Система координат: СК-31		
Обозначение характерных точек границ	Координаты, м.	
	X	Y
н1	335356,14	2223386,75
н2	335373,87	2223362,62
н3	335454,54	2223415,57
н4	335438,24	2223437,09
н1	335356,14	2223386,75

Схема расположения земельного участка на кадастровом плане территории

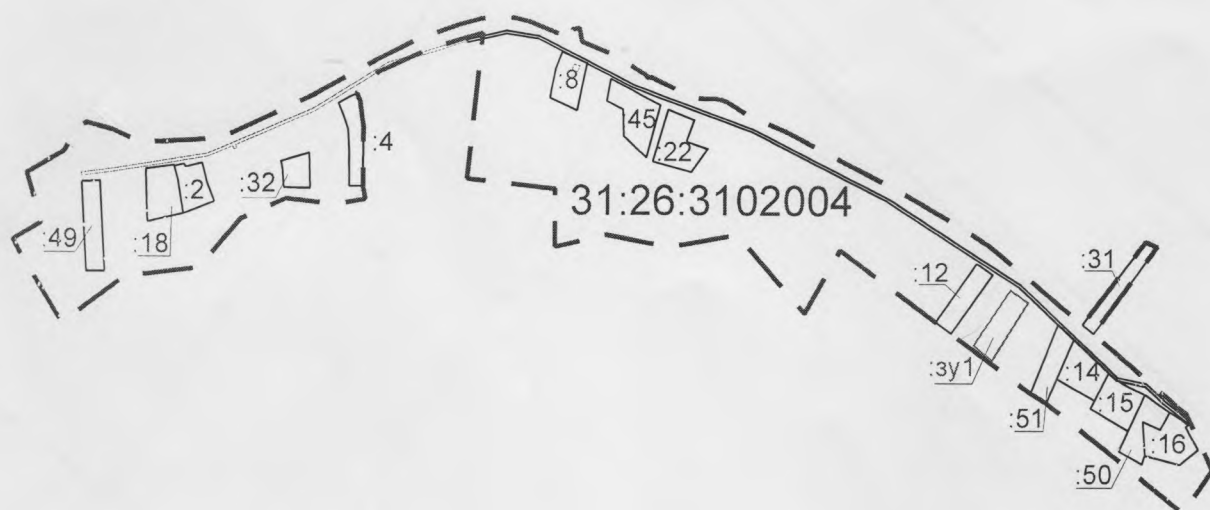

31:26:3102004

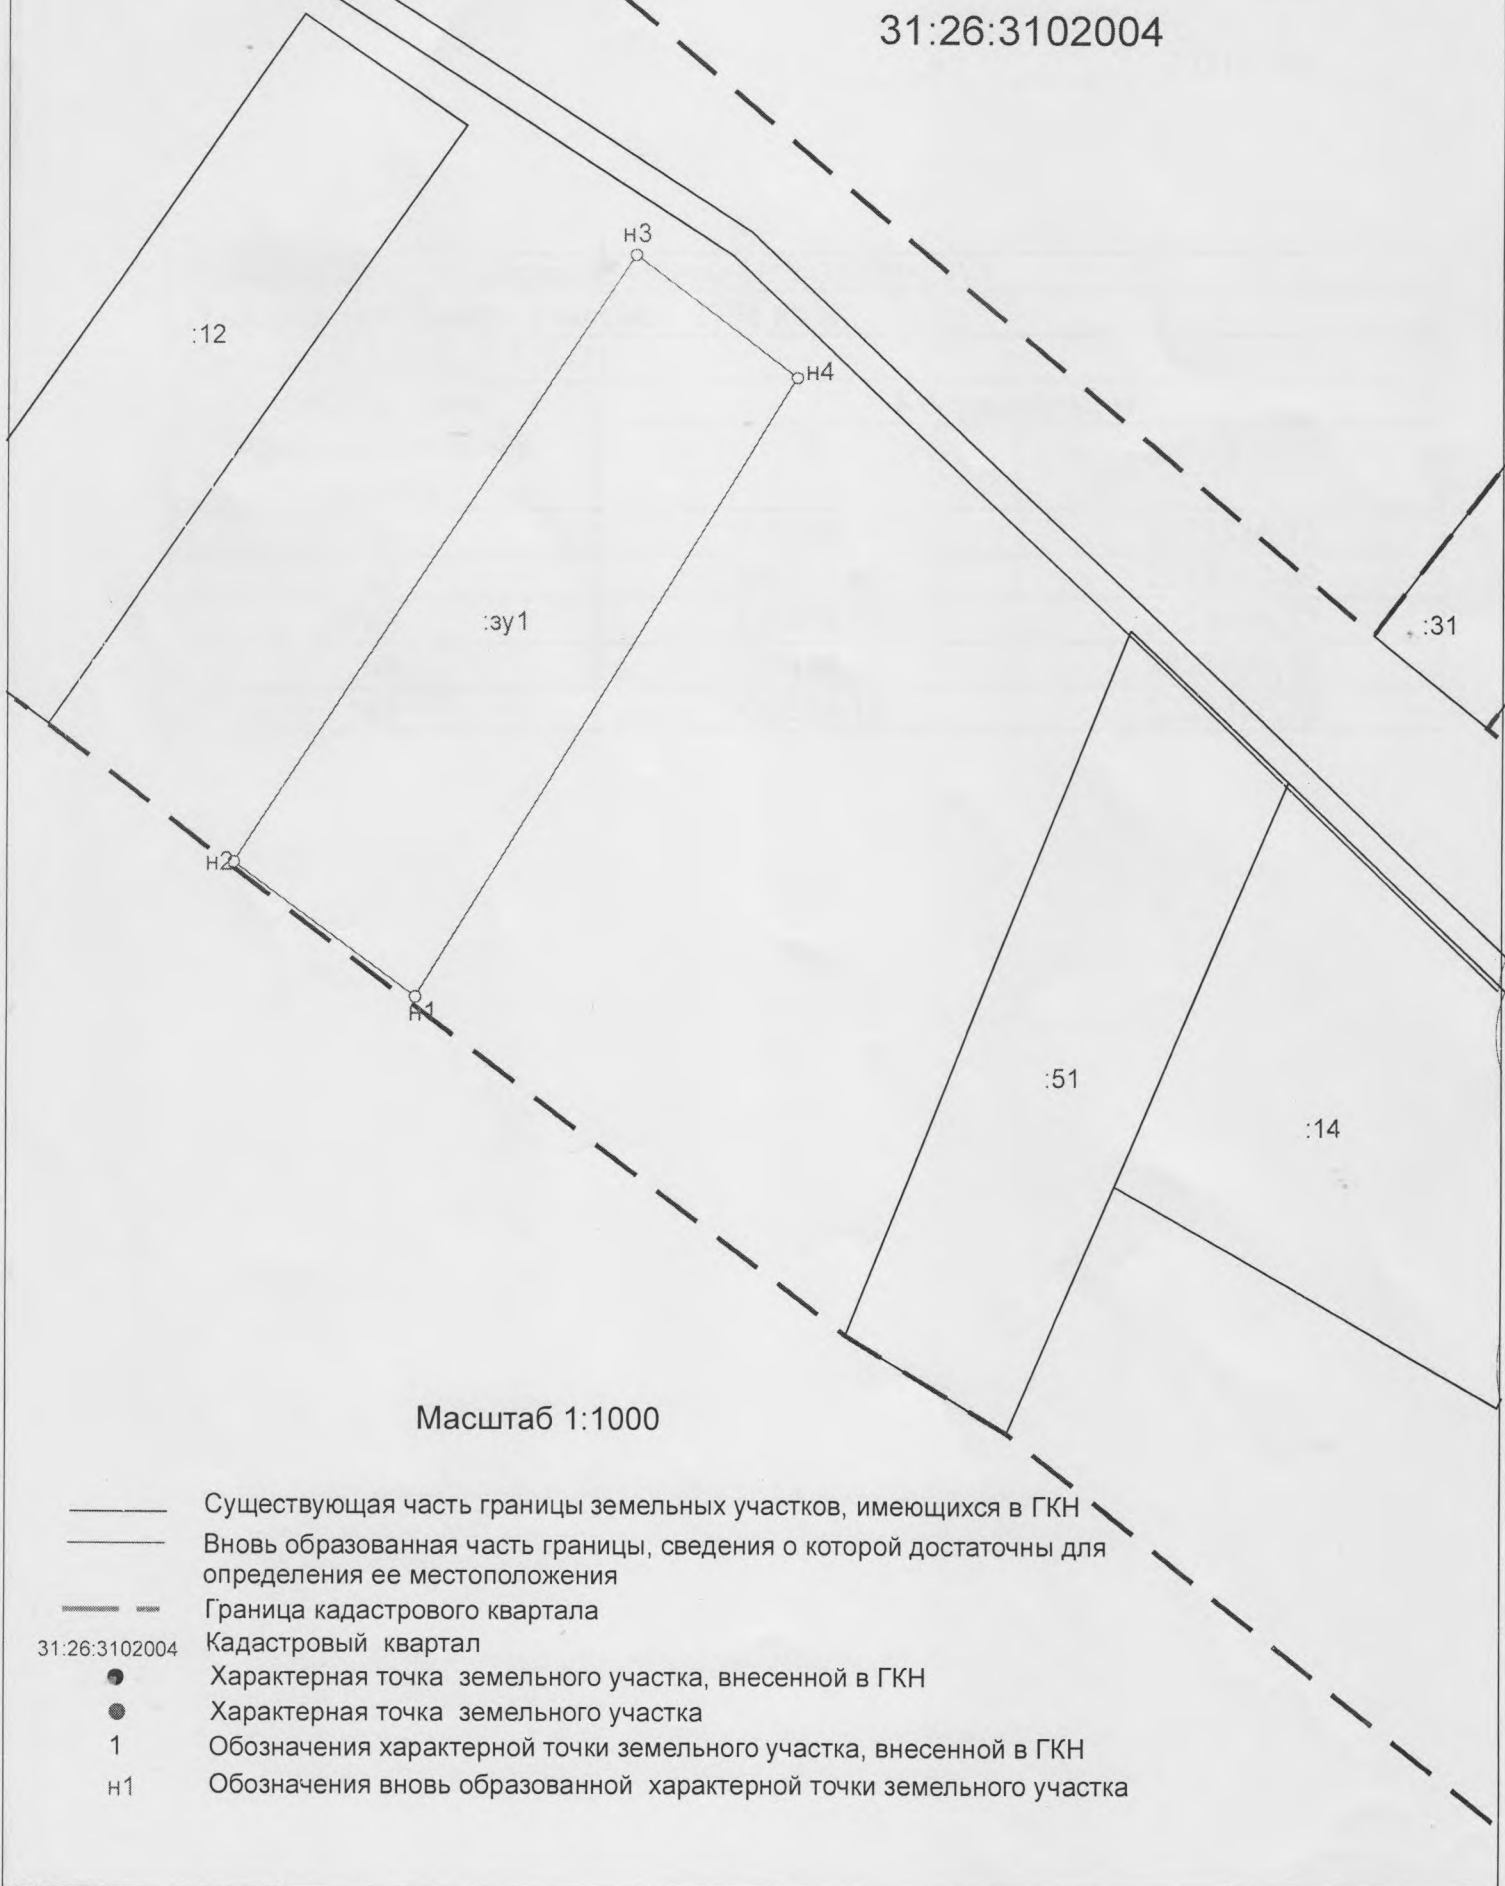

Масштаб 1:1000

- Существующая часть границы земельных участков, имеющих в ГКН
- вновь образованная часть границы, сведения о которой достаточны для определения ее местоположения
- Граница кадастрового квартала
- 31:26:3102004 Кадастровый квартал
- Характерная точка земельного участка, внесенной в ГКН
- Характерная точка земельного участка
- 1 Обозначения характерной точки земельного участка, внесенной в ГКН
- н1 Обозначения вновь образованной характерной точки земельного участка