


Утверждена:
Постановлением администрации
Валуйского городского округа


от « _____ » _____ 2021г. № _____

Кадастровый номер земельного участка 31:26:3102004:ЗУ1		
Площадь земельного участка - 2855 кв.м.		
Система координат: СК-31		
Обозначение характерных точек границ	Координаты, м.	
	X	Y
н1	335373,87	2223362,62
1	335392,03	2223337,71
4	335471,62	2223393,02
н2	335454,54	2223415,57
н1	335373,87	2223362,62

Схема расположения земельного участка на кадастровом плане территории

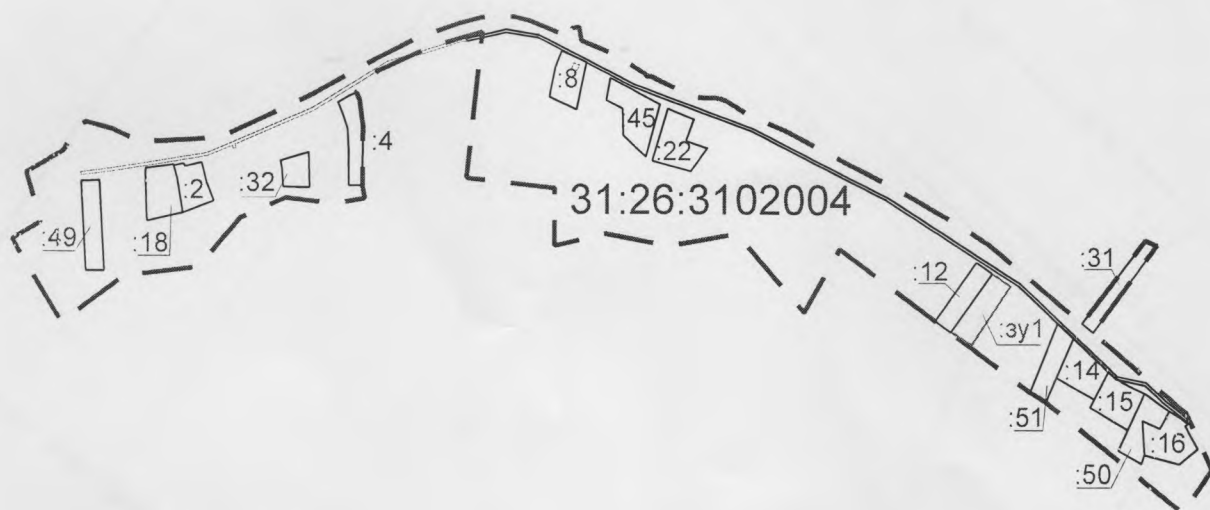

31:26:3102004

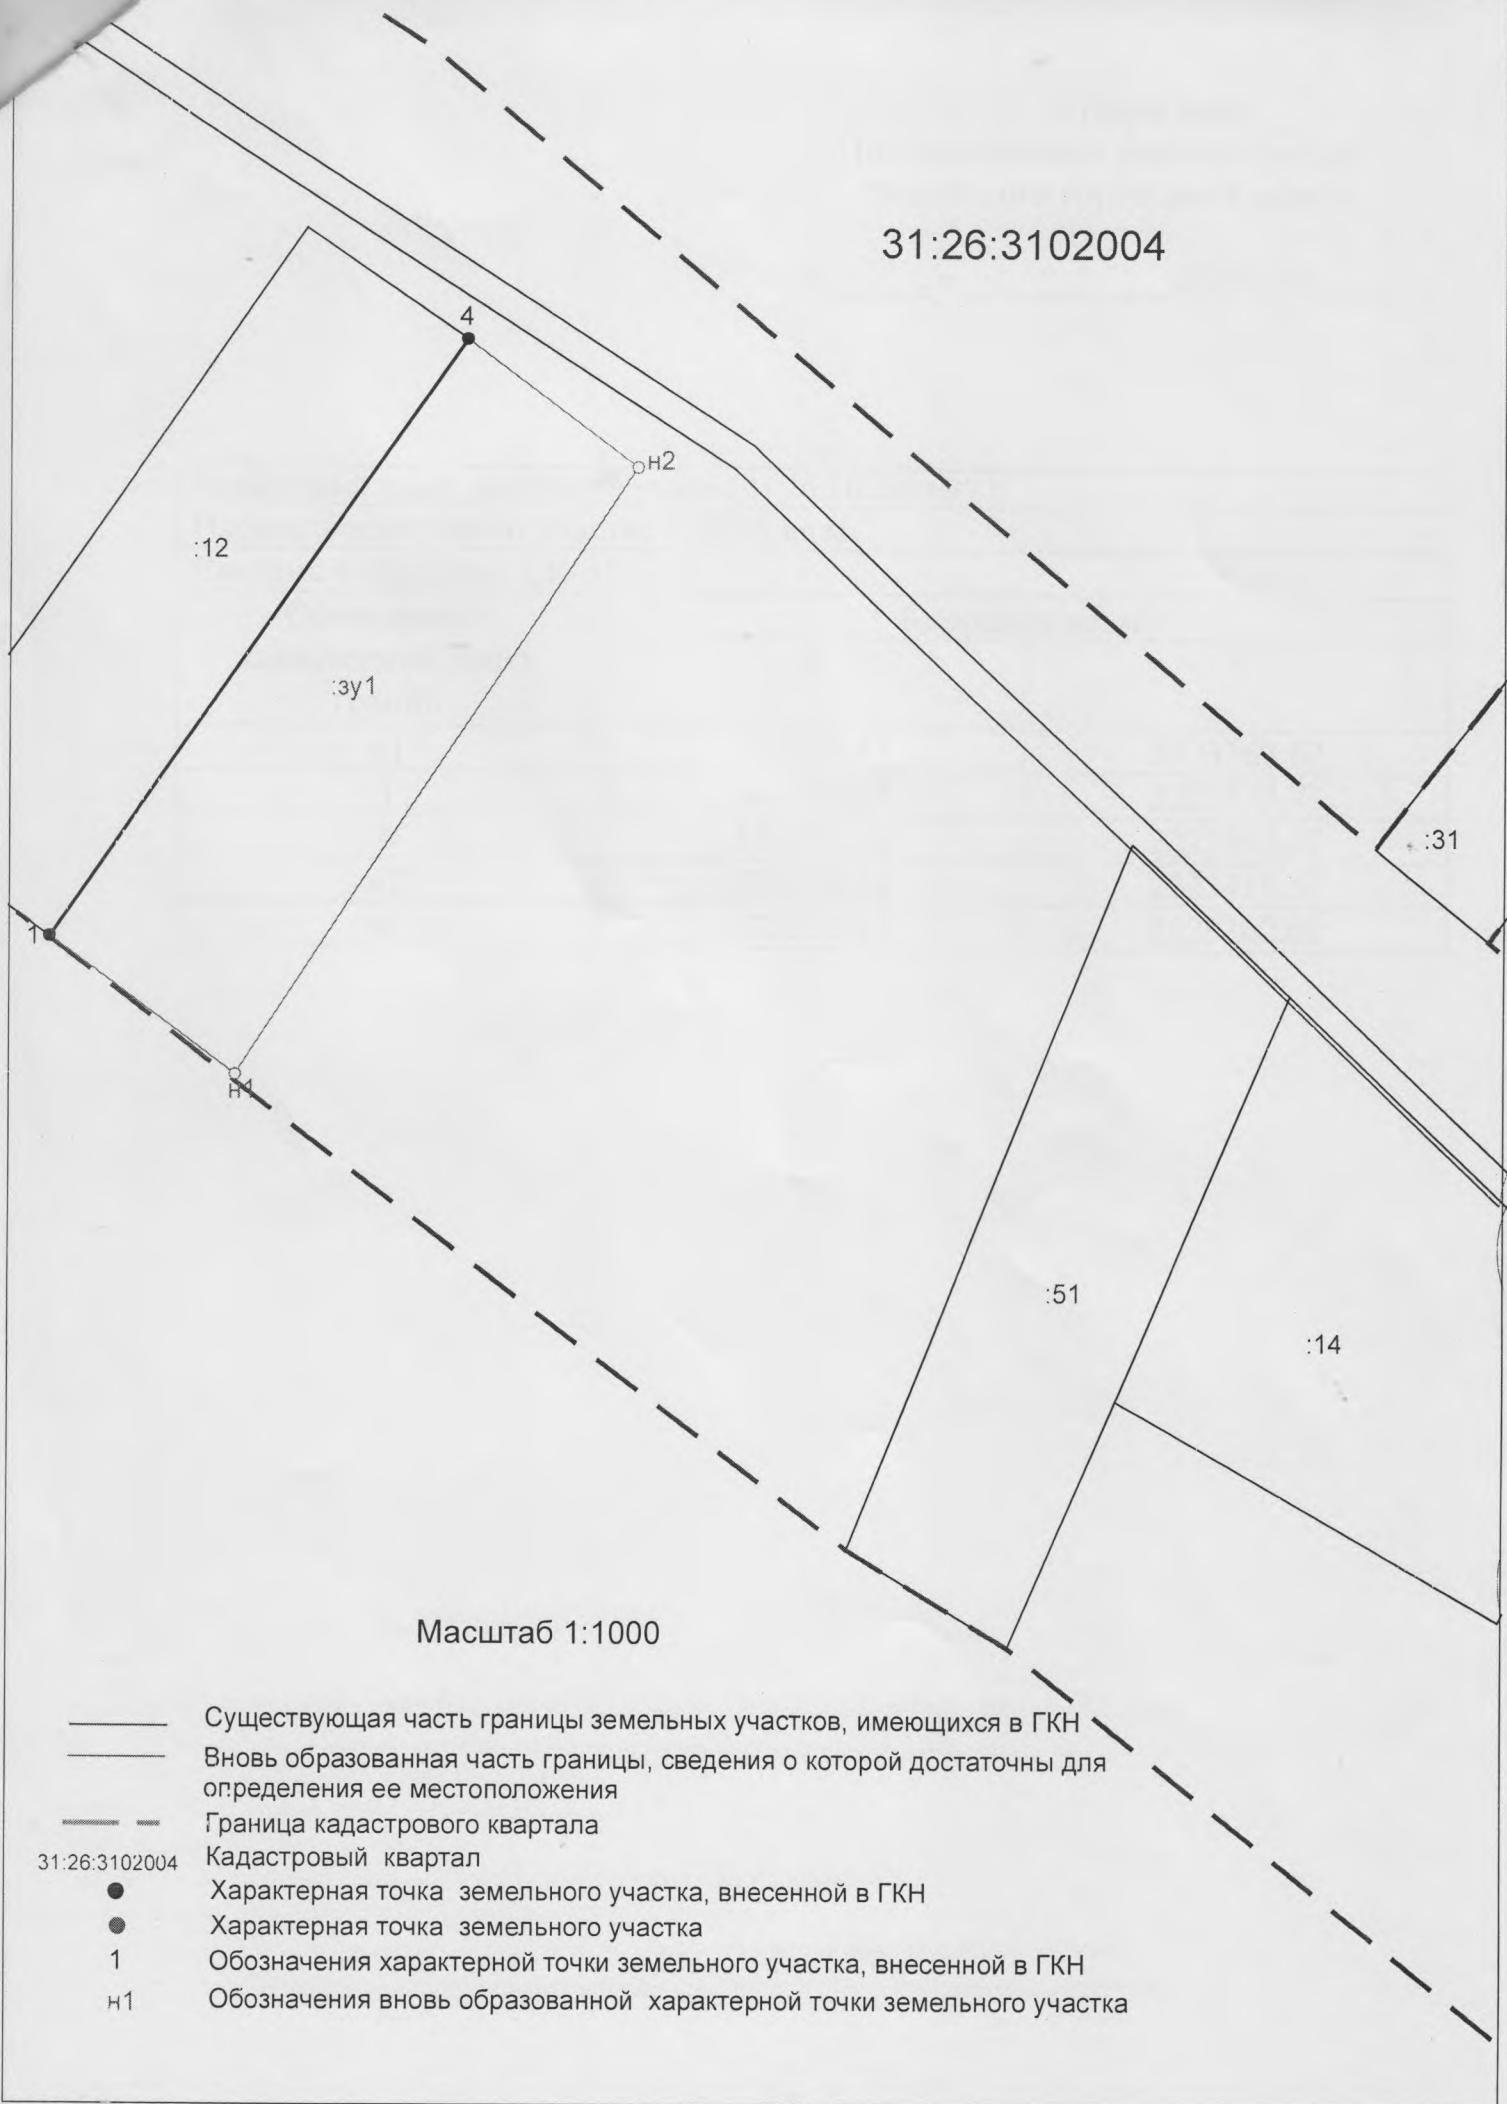

Масштаб 1:1000

- Существующая часть границы земельных участков, имеющих в ГКН
- Вновь образованная часть границы, сведения о которой достаточны для определения ее местоположения
- Граница кадастрового квартала
- 31:26:3102004 Кадастровый квартал
- Характерная точка земельного участка, внесенной в ГКН
- Характерная точка земельного участка
- 1 Обозначения характерной точки земельного участка, внесенной в ГКН
- н1 Обозначения вновь образованной характерной точки земельного участка