


Утверждена:
Постановлением администрации
Валуйского городского округа
от « _____ » _____ 2021г. № _____

Кадастровый номер земельного участка 31:26:0802004:ЗУ1		
Площадь земельного участка 2990 кв.м.		
Система координат: СК-31		
Обозначение характерных точек границ	Координаты, м.	
	X	Y
н1	356837,36	2198382,84
8	356835,81	2198385,10
7	356818,17	2198411,48
6	356799,98	2198432,83
11	356760,01	2198404,03
16	356778,63	2198382,06
н2	356799,90	2198356,97
н1	356837,36	2198382,84

Выноска

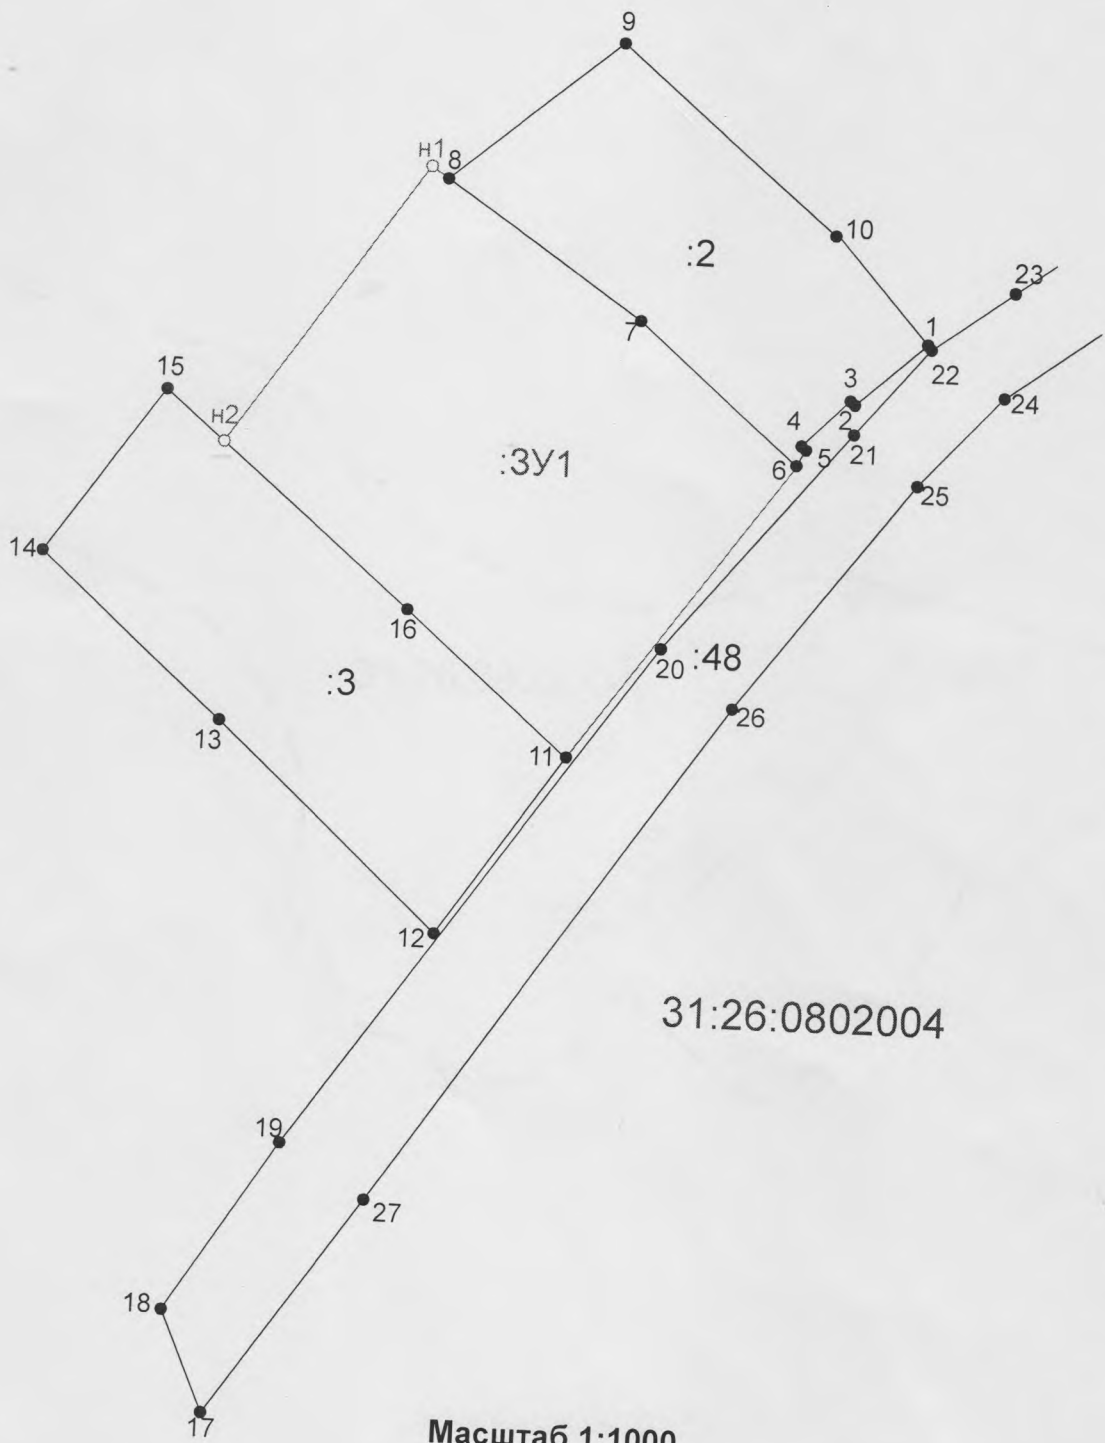

Масштаб 1:1000

- Существующая часть границы земельных участков, имеющих в ГКН
- - - - - вновь образованная часть границы, сведения о которой достаточны для определения ее местоположения
- · - - - - Граница кадастрового квартала
- 31 26:0802004 Кадастровый квартал
- Характерная точка земельного участка, внесенной в ГКН
- Характерная точка земельного участка
- 1 Обозначения характерной точки земельного участка, внесенной в ГКН
- н1 Обозначения вновь образованной характерной точки земельного участка

Схема расположения земельного участка на кадастровом плане территории.

