


СХЕМА

расположения земельного участка с кадастровым номером
31:26:3202002:23, находящегося по адресу: Белгородская область,
Валуйский р-н, п.Уразово, ул.Дружбы, 31, вид разрешенного
использования: «Для индивидуального жилищного строительства»

(Изображение с Публичной кадастровой карты)

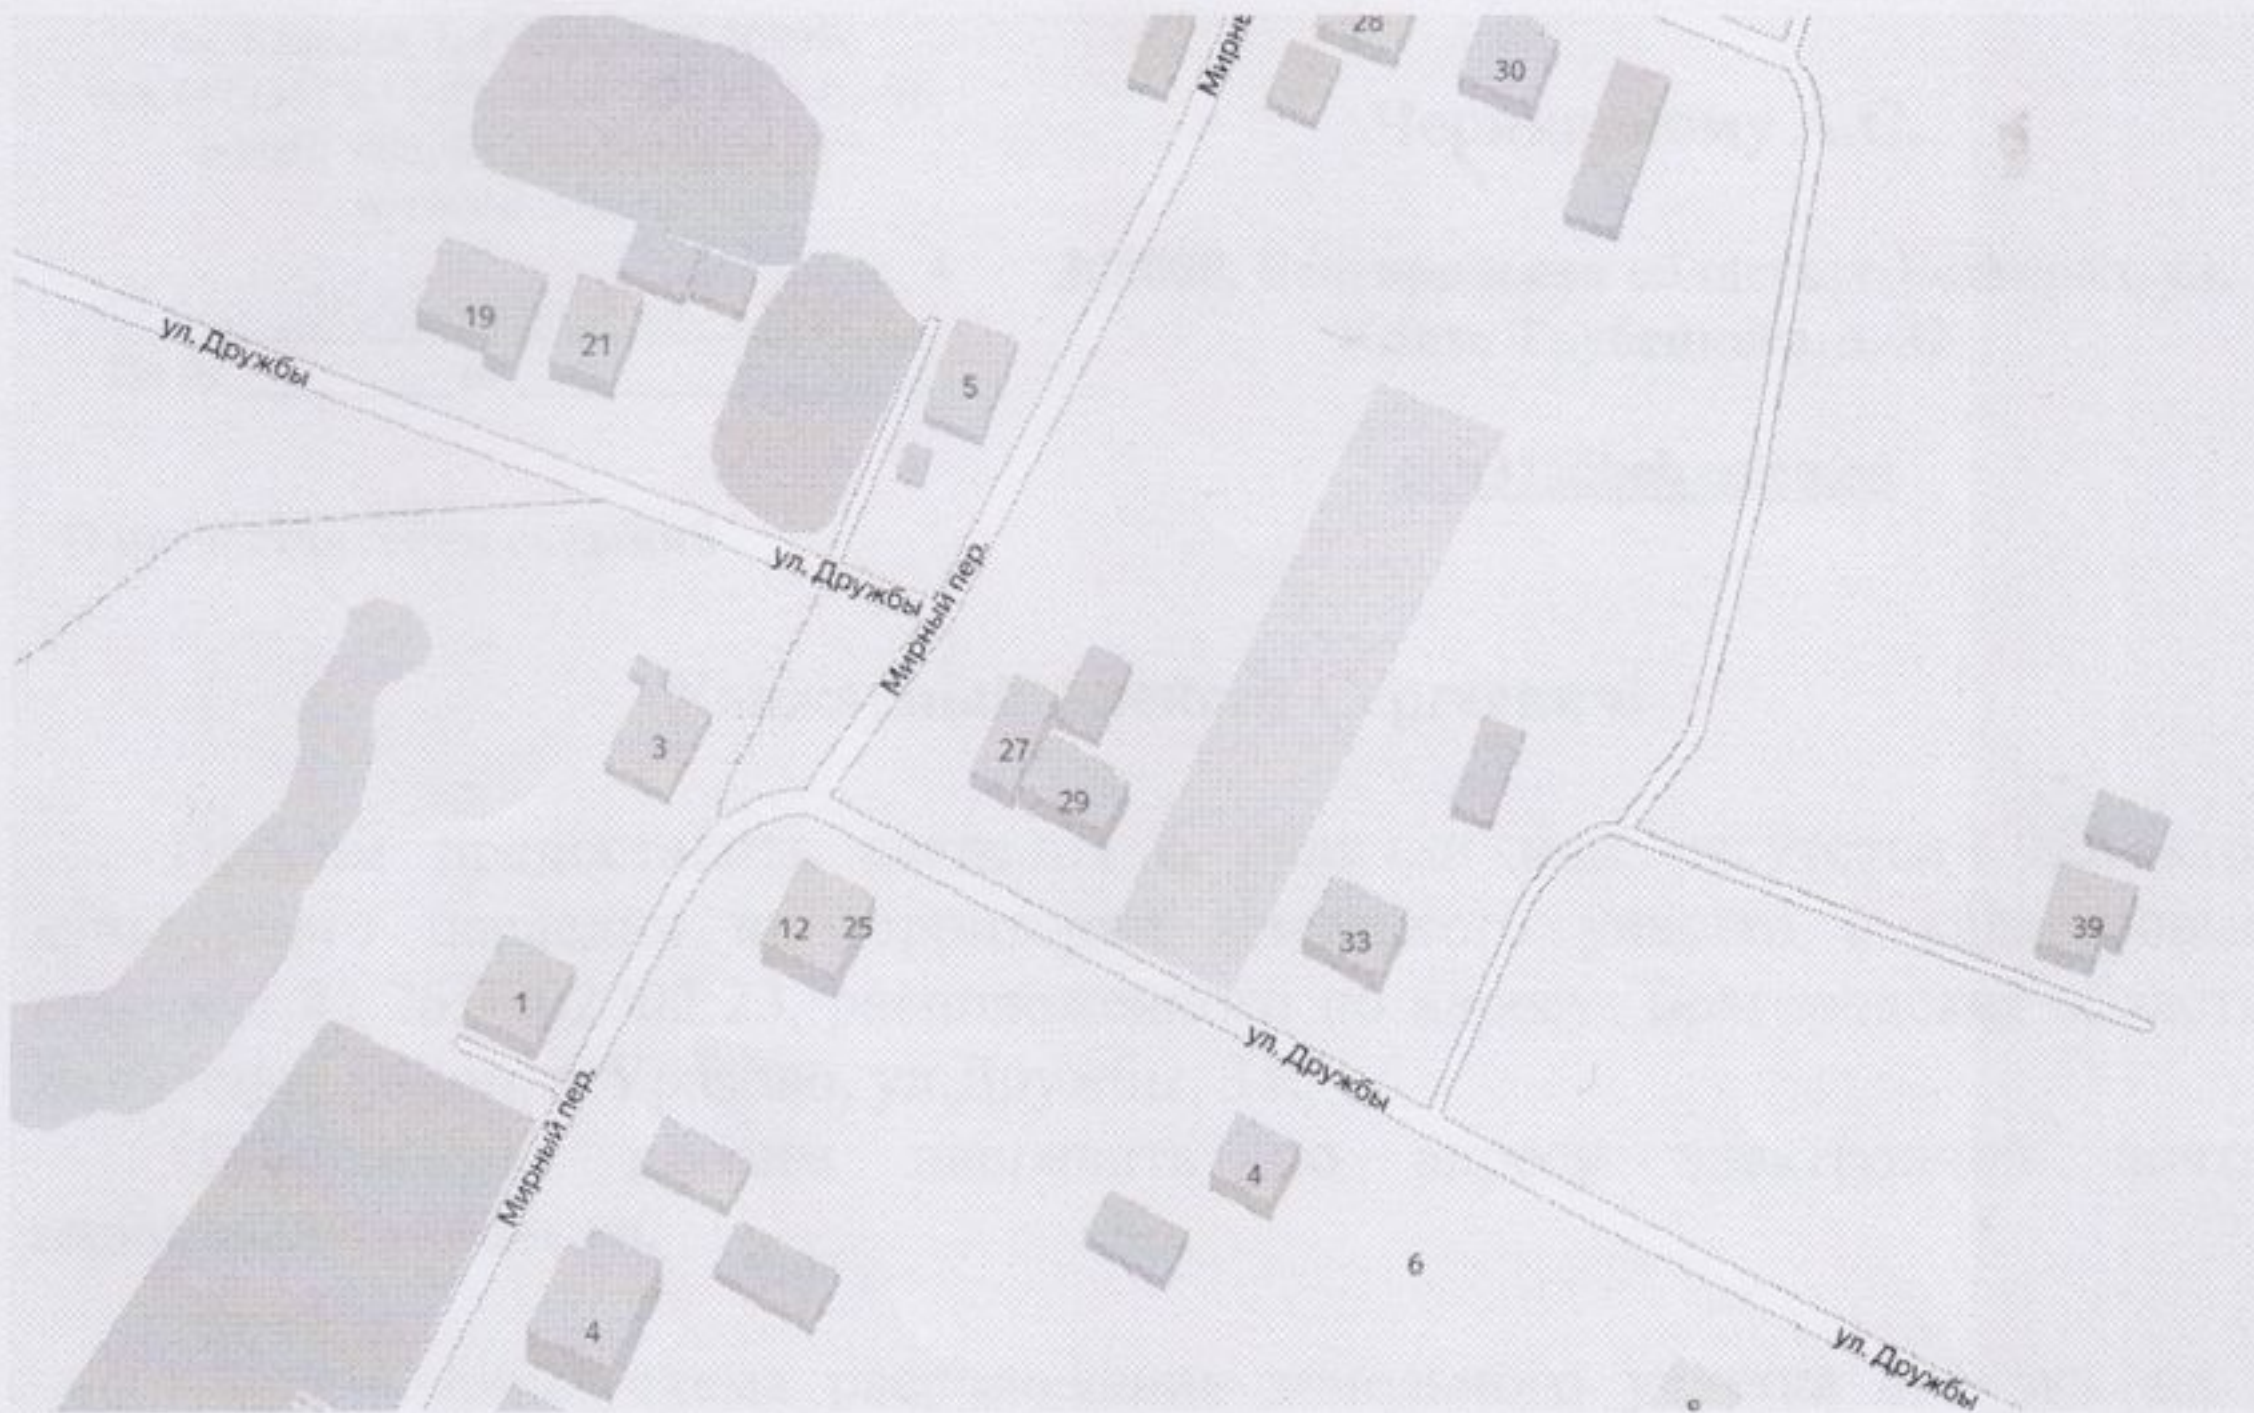

УСЛОВНЫЕ ОБОЗНАЧЕНИЯ:

/ ____ / - земельный участок