


№ \_\_\_\_\_ от \_\_\_\_\_ 202\_\_ г.

Условный номер земельного участка 31:27:0201008:3У1  
Система координат МСК-31  
Площадь S уч. = 300 м<sup>2</sup>

### СПИСОК КООРДИНАТ МЕЖЕВЫХ ЗНАКОВ

Площадь Sуч. = 300 кв.м										
Количество координированных точек границ землепользования :										4
Линия	Дирекцион. угол			Горизонт. пролож. м.	Внутренние углы			№ тчк.	X м.	У м.
1	2			3	4			7	5	6
					87	11'	05"	221	350733,69	2222897,58
221-н1	214	00'	57"	26,83	92	00'	14"	н1	350711,45	2222882,57
н1-н2	302	00'	43"	9,24	96	28'	19"	н2	350716,35	2222874,73
н2-н3	25	32'	24"	26,80	84	20'	23"	н3	350740,53	2222886,29
н3-221	121	12'	01"	13,20	###	###	###			

Схема расположения земельного участка на кадастровом плане территории

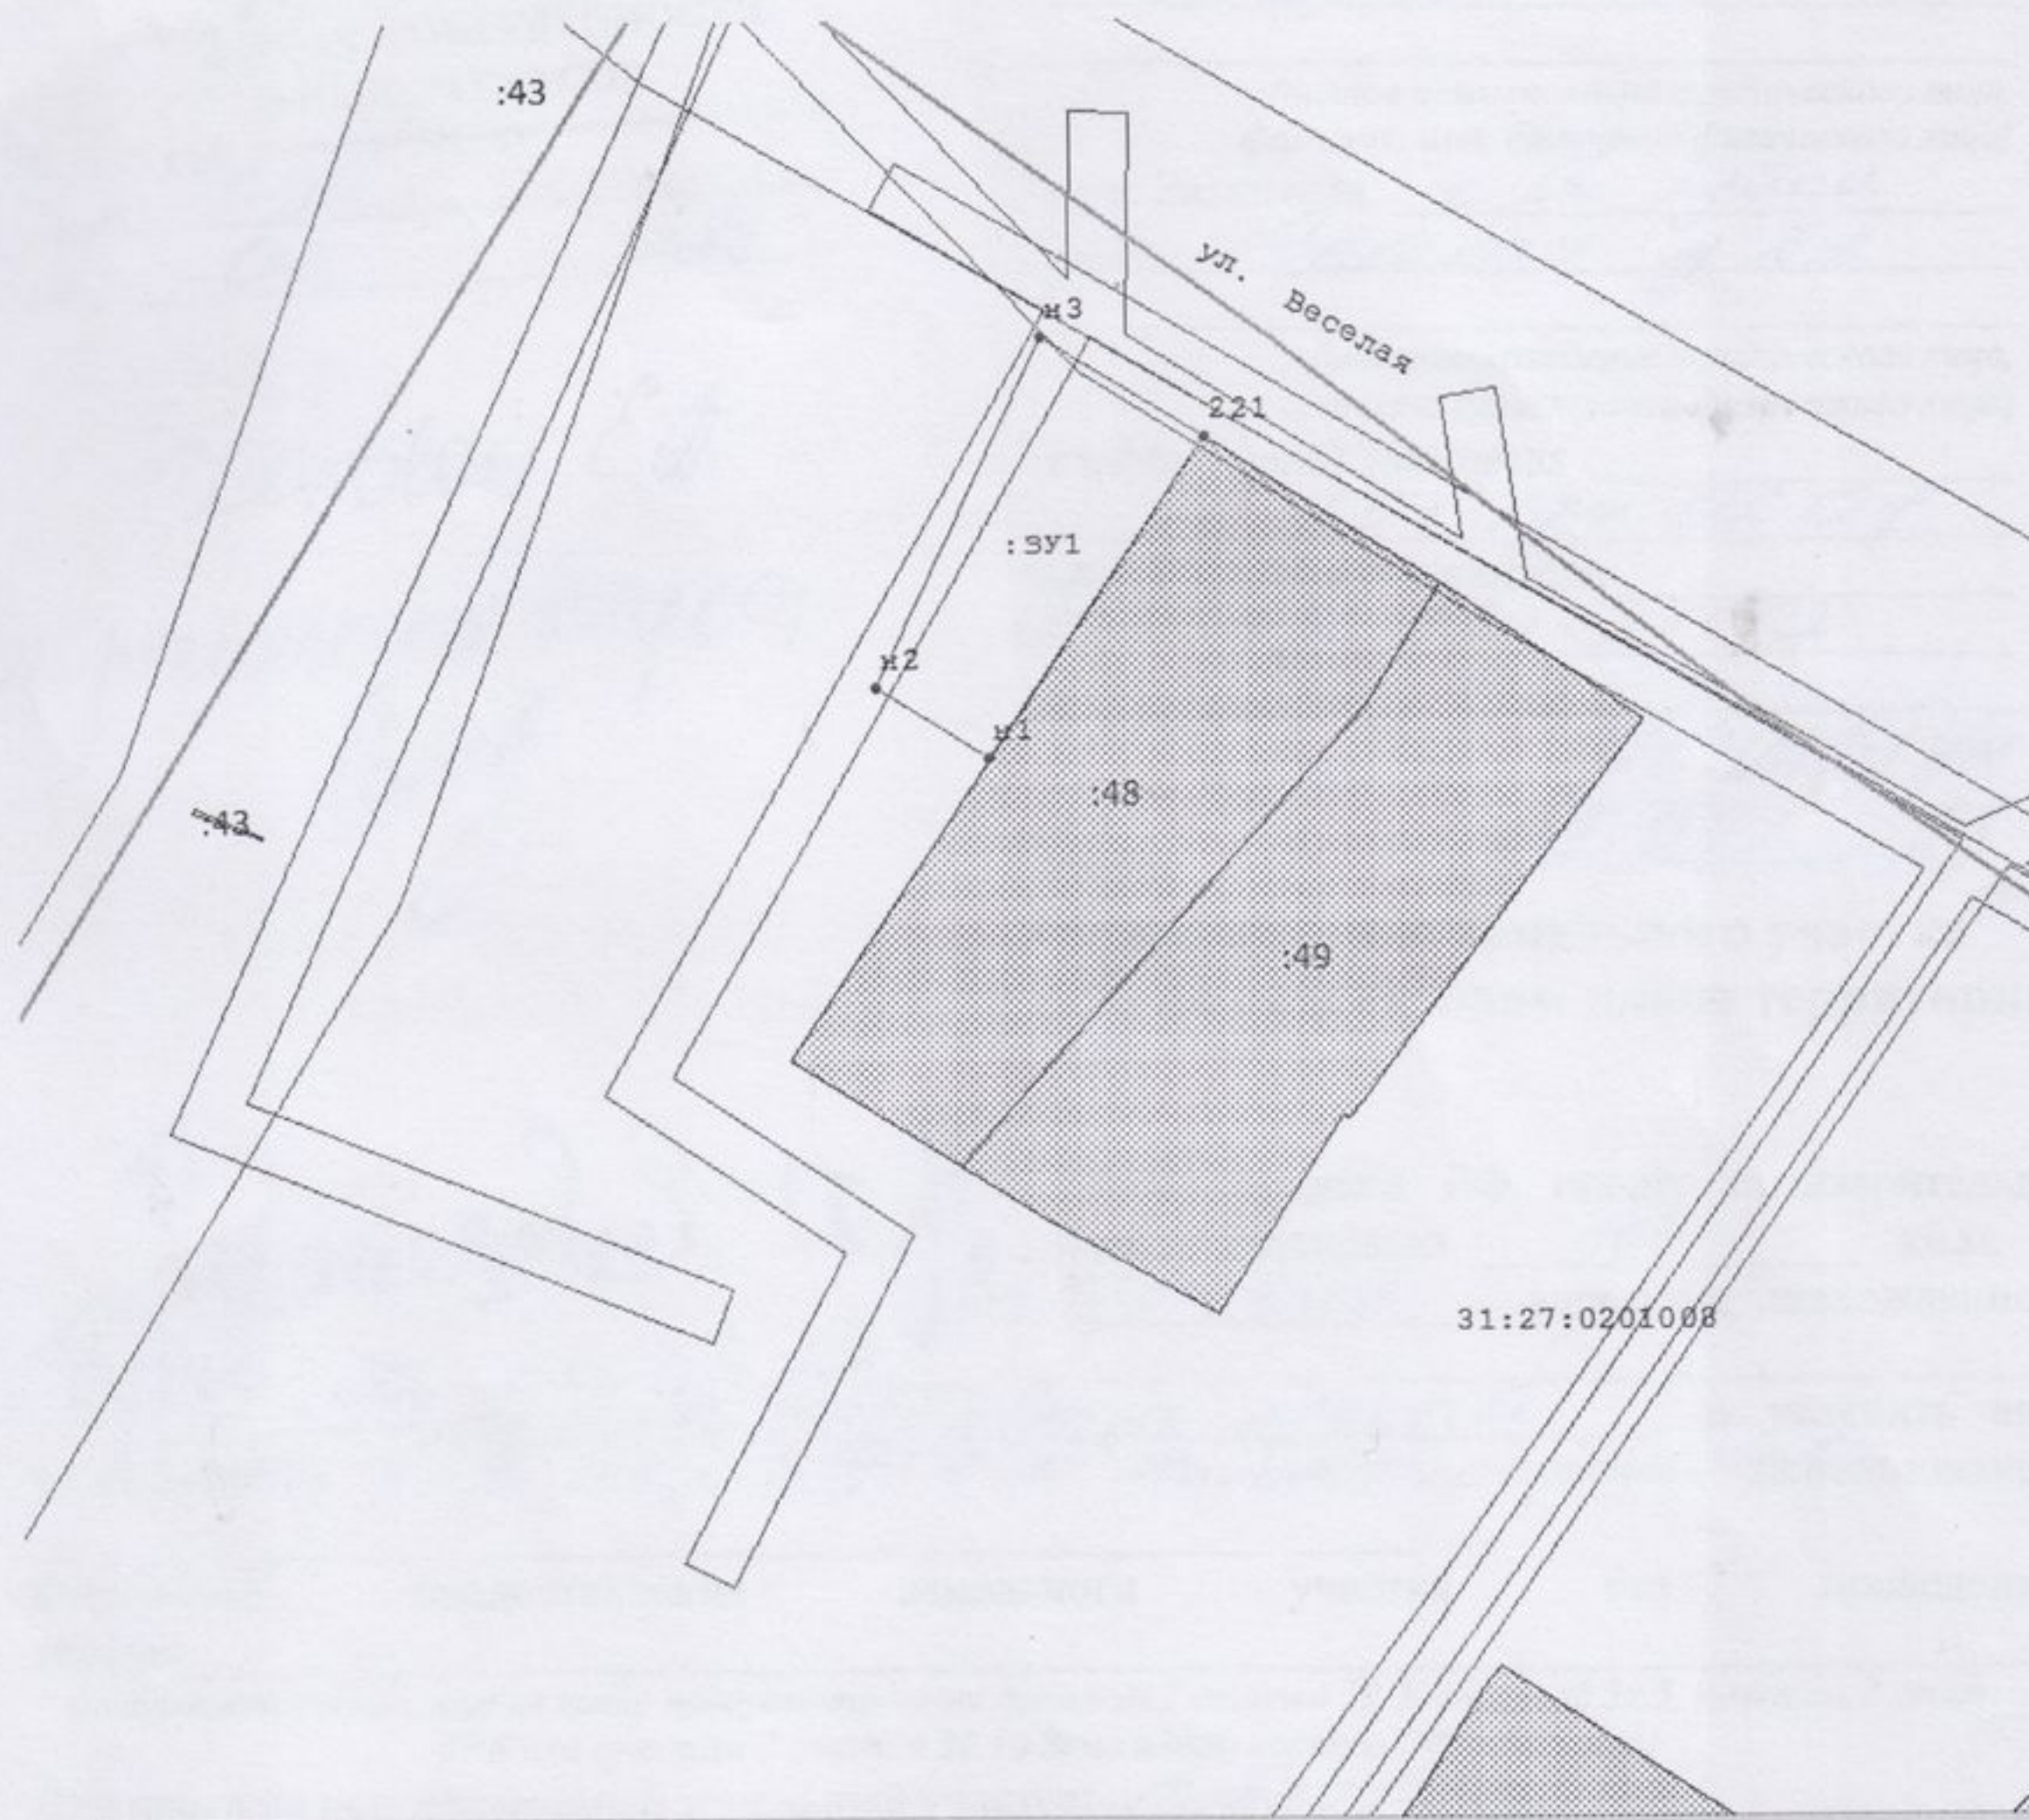

Условные обозначения:

- :ЗУ1 -обозначение образуемого земельного участка
- 31:27:0201008 -номер кадастрового квартала
- -граница образуемого земельного участка
- -граница смежных земельных участков и кадастрового квартала установленная ГКН
- 221 -обозначение характерной точки границы смежного земельного участка
- -Охранная зона ВЛ-0,4 кВ №2 ЗТП-2 ПС Валуйки
- -граница кадастрового квартала установленная ГКН