

№ _____ от _____ 2022 г.

Схема расположения земельного участка на кадастровом плане территории


Условный номер земельного участка 31:26:0606002:ЗУ1

Система координат МСК-31

Площадь земельного участка Суч. = 8100 кв.м

							Площадь Суч. = 8100 кв.м			
Количество координированных точек границ землепользования :							11			
Линия	Дирекцион. угол			Горизонт. пролож. м.	Внутренние углы			№ тчк.	Х м.	У м.
1	2			3	4			7	5	6
					295	35'	59"	1	359085,80	2210111,98
1-2	116	08'	01"	24,95	173	16'	55"	2	359074,81	2210134,38
2-3	122	51'	07"	18,01	169	38'	58"	3	359065,04	2210149,51
3-4	133	12'	08"	16,23	167	56'	06"	4	359053,93	2210161,34
4-5	145	16'	02"	26,98	266	20'	13"	5	359031,76	2210176,71
5-6	58	55'	49"	54,72	243	30'	26"	6	359060,00	2210223,58
6-7	355	25'	23"	43,86	216	45'	15"	7	359103,72	2210220,08
7-8	318	40'	08"	41,22	189	05'	33"	8	359134,67	2210192,86
8-9	309	34'	35"	34,26	233	10'	07"	9	359156,50	2210166,45
9-10	256	24'	28"	37,87	264	12'	39"	10	359147,60	2210129,64
10-11	172	11'	49"	43,60	120	27'	49"	11	359104,40	2210135,56
11-1	231	44'	01"	30,03	###	###	###			

Схема расположения земельного участка или земельных участков
на кадастровом плане территории

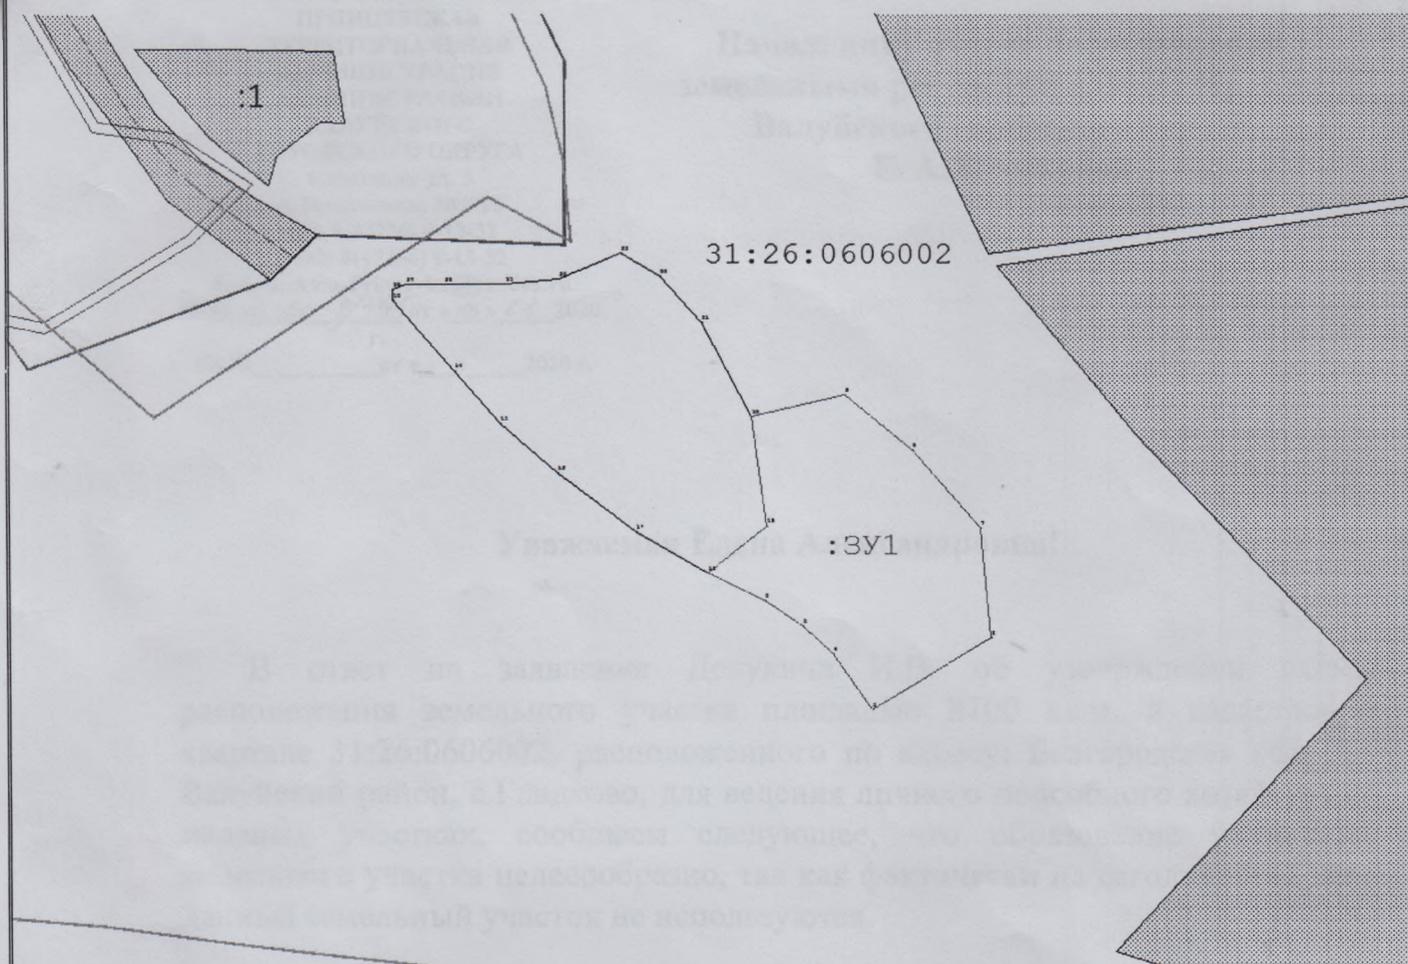

Условные обозначения:

- :ЗУ1 -обозначение образуемого земельного участка
- 31:26:0606002 -номер кадастрового квартала
- -граница образуемого земельного участка
- n1 -обозначение характерной точки границы образуемого земельного участка
- -граница смежных земельных участков и кадастрового квартала установленная ГКН
- -граница охранной зоны ЛЭП
- -граница кадастрового квартала