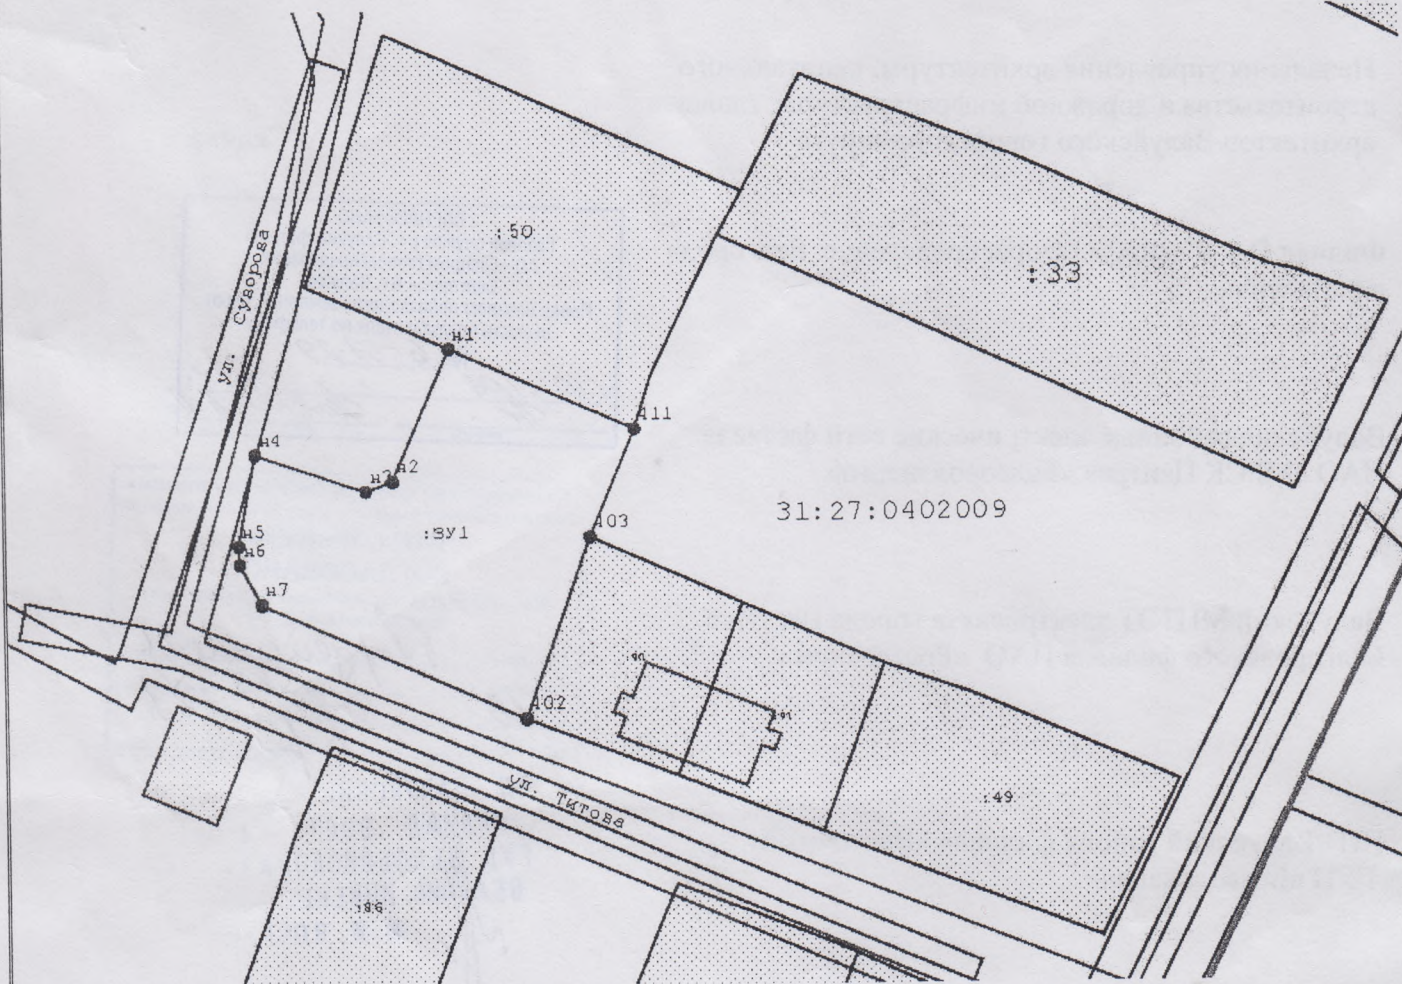
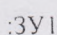
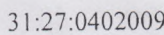
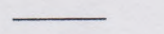
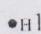

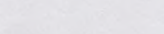
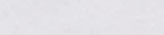


Схема расположения земельного участка или земельных участков  
на кадастровом плане территории



Условные обозначения:

-  :ЗУ1 -обозначение образуемого земельного участка
-  31:27:0402009 -номер кадастрового квартала
-  -граница образуемого земельного участка
-  •н1 -обозначение характерной точки границы образуемого земельного участка
-  -граница смежных земельных участков и кадастрового квартала установленная ГКН
-  -граница охранной зоны ЛЭП
-  -граница кадастрового квартала

Суворова 33