


СХЕМА

расположения земельного участка на кадастровом плане территории
31:26:3902001, расположенный по адресу: Белгородская область,
Валуйский городской округ, п.Дальнее

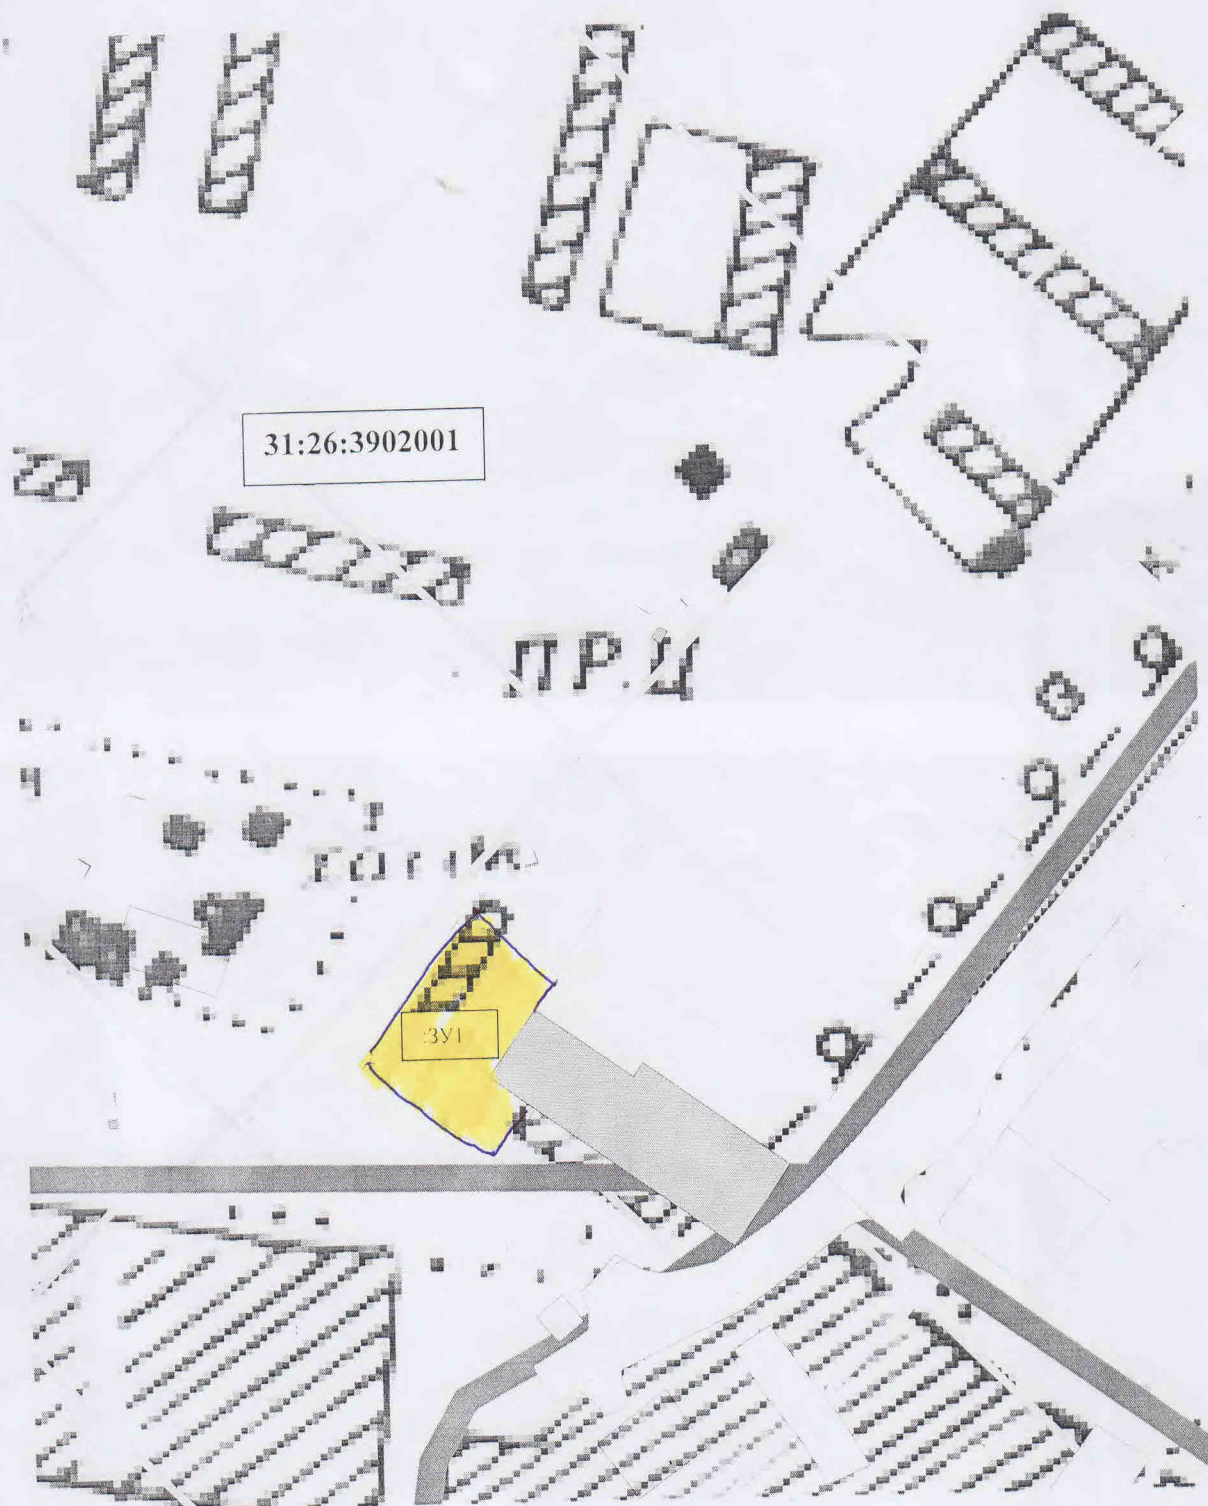

Масштаб 1:5000

Условные обозначения:

31:26: 3902001- номер кадастрового квартала

31:26: 3902001:3У1 - кадастровый номер земельного участка

----- - граница кадастрового квартала