

Утверждена


Постановлением администрации
Валуйского городского округа

№ _____ от _____ 2021 г.

Адрес: Белгородская область, Валуйский район, с.Гладково		
Условный номер земельного участка – 31:26:0607002:3У1		
Площадь земельного участка- 1745 м2		
Система координат: СК-31		
Обозначение характерных точек границ	Координаты, м	
	X	Y
1	2	3
1	359161.13	2209479.92
2	359154.27	2209491.23
3	359108.51	2209484.40
4	359079.85	2209483.37
5	359078.02	2209485.86
6	359051.97	2209486.29
7	359059.37	2209463.19
8	359092.84	2209465.30
1	359161.13	2209479.92

СХЕМА

расположения земельного участка на кадастровом плане территории
31:26:0607002, расположенный по адресу: Белгородская область,
Валуйский район, с.Гладково

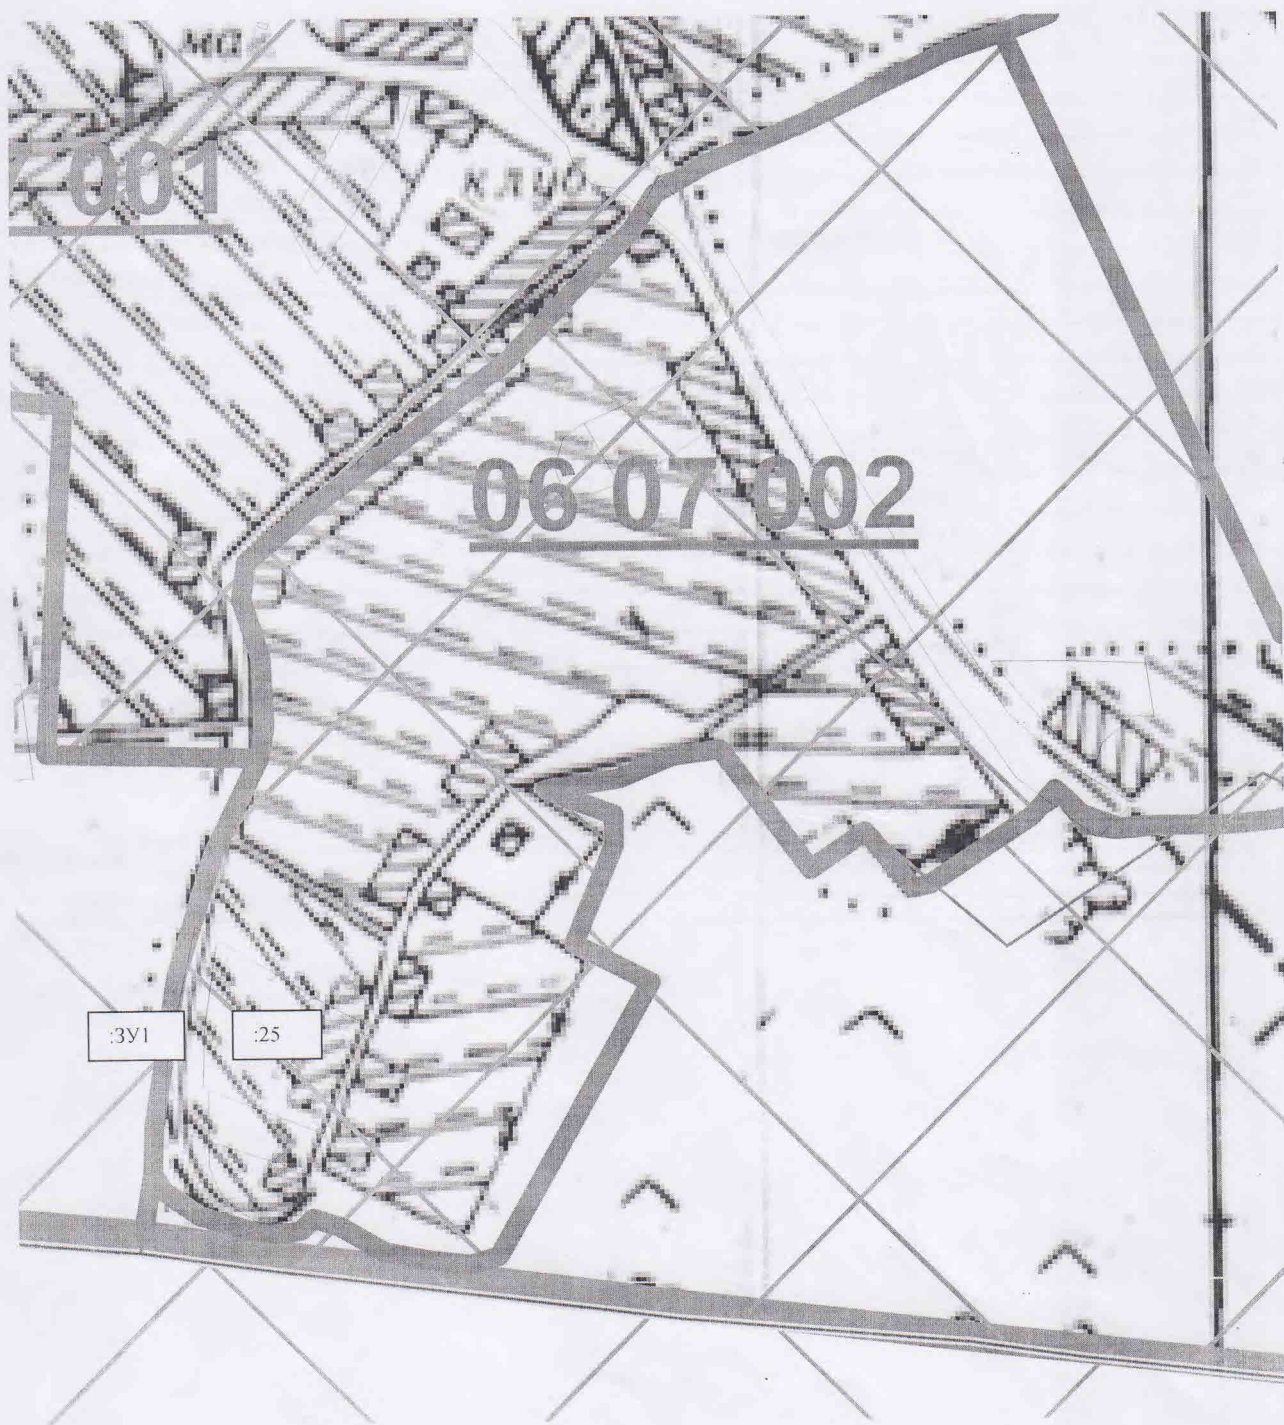

Масштаб 1:5000

Условные обозначения:

31:26:0607002 - номер кадастрового квартала

31:26:0607002:3У1 - кадастровый номер земельного участка

----- - граница кадастрового квартала