

Утверждена


Постановлением администрации
Валуйского городского округа

№ _____ от _____ 2022 г.

Адрес: Белгородская область, Валуйский район, с.Гладково		
Условный номер земельного участка – 31:26:0607002:3У1		
Площадь земельного участка- 2842 м2		
Система координат: СК-31		
Обозначение характерных точек границ	Координаты, м	
	X	Y
1	2	3
1	359547.16	2209747.75
2	359591.51	2209905.29
3	359573.30	2209913.55
4	359533.29	2209753.47
1	359547.16	2209747.75

СХЕМА

расположения земельного участка на кадастровом плане территории
31:26:0607002, расположенный по адресу: Белгородская область,
Валуйский район, с.Гладково

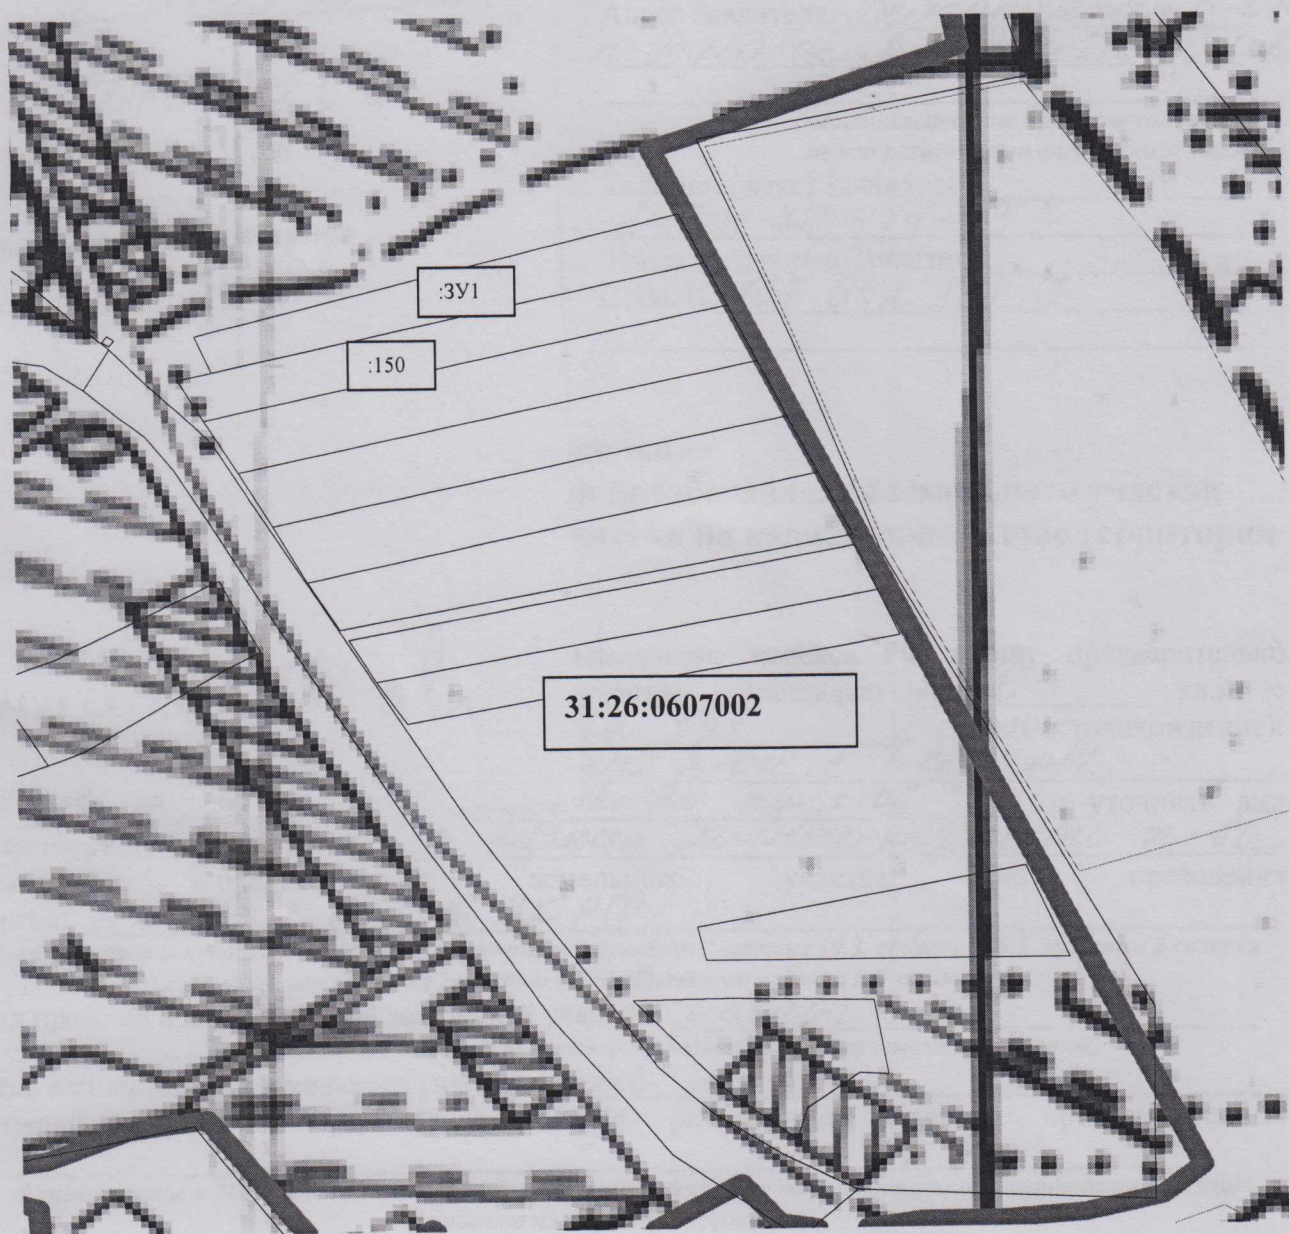

Масштаб 1:5000

Условные обозначения:

31:26:0607002 - номер кадастрового квартала

31:26:0607002:3У1 - кадастровый номер земельного участка

----- - граница кадастрового квартала