

Утверждено постановлением  
администрации Валуйского городского округа


№ \_\_\_\_\_ 2022 г.

*Схема расположения земельного участка на кадастровом плане территории*

Условный номер земельного участка 31:26:1802002:3У1  
Система координат МСК-31  
Площадь земельного участка  $S_{\text{уч.}} = 2990$  кв.м

							Площадь Суч. = 2990 кв.м			
Количество координированных точек границ землепользования :							5			
Линия	Дирекцион. угол			Горизонт. пролож. м.	Внутренние углы			№ тчк.	Х м.	У м.
1	2			3	4			7	5	6
					19	10'	30"	н1	356879,69	2227258,94
н1-н2	160	49'	30"	60,46	269	31'	30"	н2	356822,58	2227278,80
н2-н3	71	18'	00"	61,51	290	49'	01"	н3	356842,30	2227337,06
н3-н4	320	28'	59"	62,01	245	36'	32"	н4	356890,14	2227297,60
н4-н5	254	52'	27"	40,05	###	###	###	н5	356879,69	2227258,94
н5-н1				0,00	###	###	###			

Схема расположения земельного участка или земельных участков  
на кадастровом плане территории

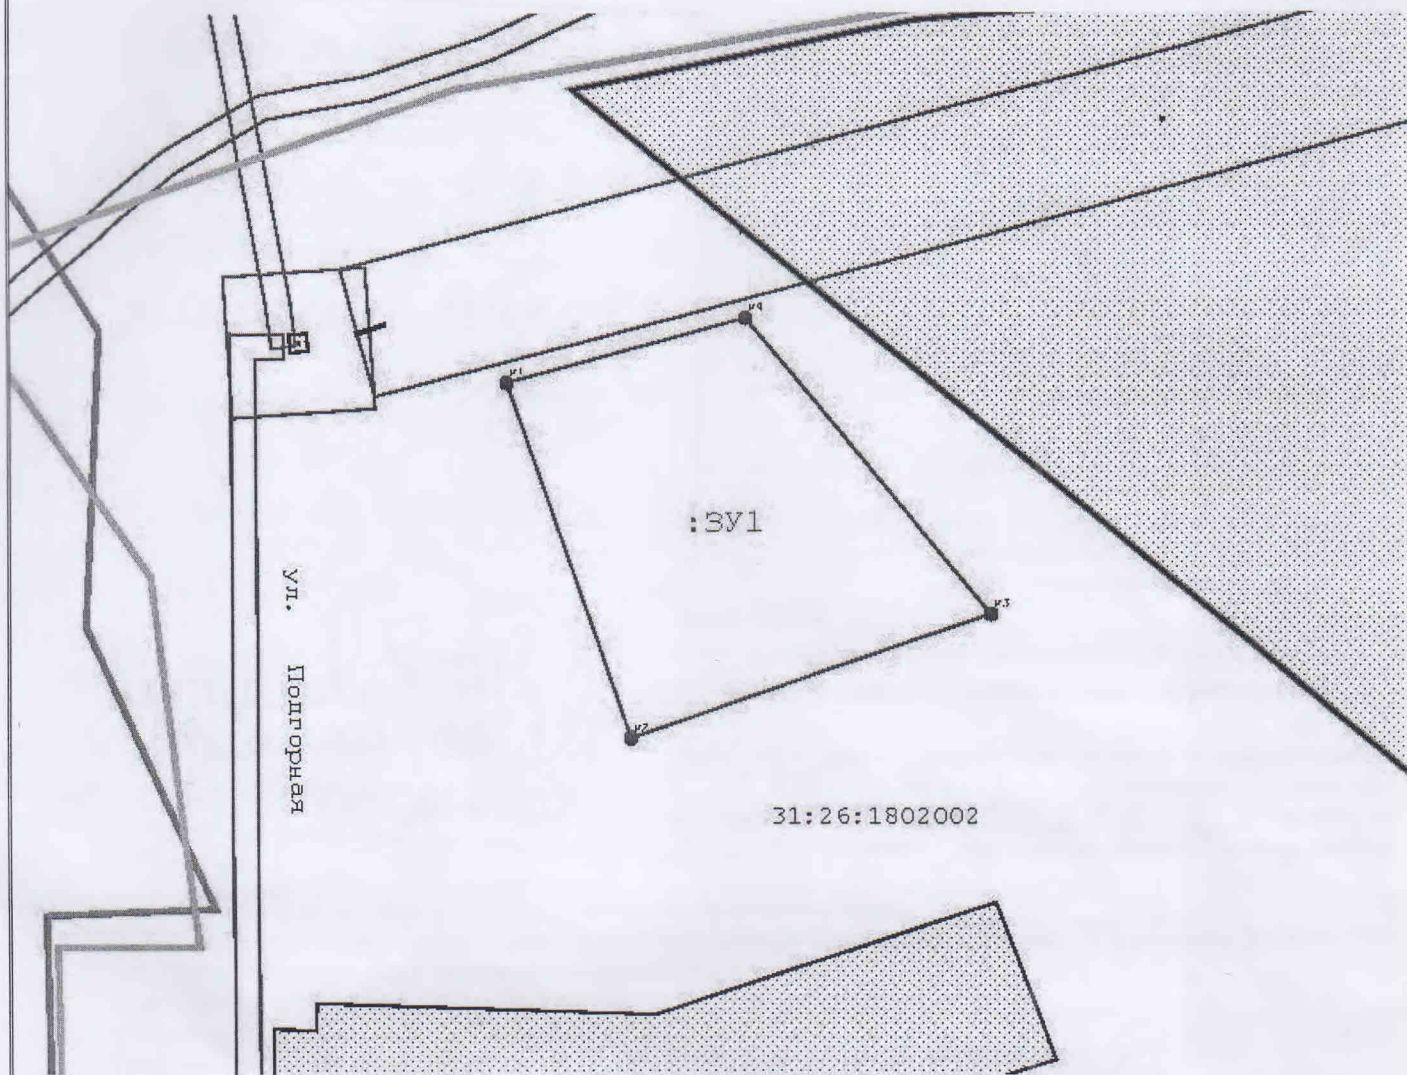

Условные обозначения:

- :ЗУ1 -обозначение образуемого земельного участка
- 31:26:1802002 -номер кадастрового квартала
- -граница образуемого земельного участка
- n1 -обозначение характерной точки границы образуемого земельного участка
- -граница смежных земельных участков и кадастрового квартала установленная ГКН
- -граница охранной зоны ЛЭП
- -граница кадастрового квартала